



PROJETO CALÇADAS
RUA DOS IMIGRANTES – Trecho entre a Ponte de Ferro e a Rua Anápio Silveira

TRECHO 1 CONTRATO DE REPASSE 1028.904-58
TRECHO 2 CONTRATO DE REPASSE 1017.111-05


| | |
|--|--|
| TRECHO 1 | TRECHO 2 |
| ÁREA CALÇADAS À EXECUTAR= 1.149,00M ² | ÁREA CALÇADAS À EXECUTAR= 1.125,00M ² |
| TOTAL | |
| ÁREA CALÇADAS À EXECUTAR= 2.274,00M ² | |

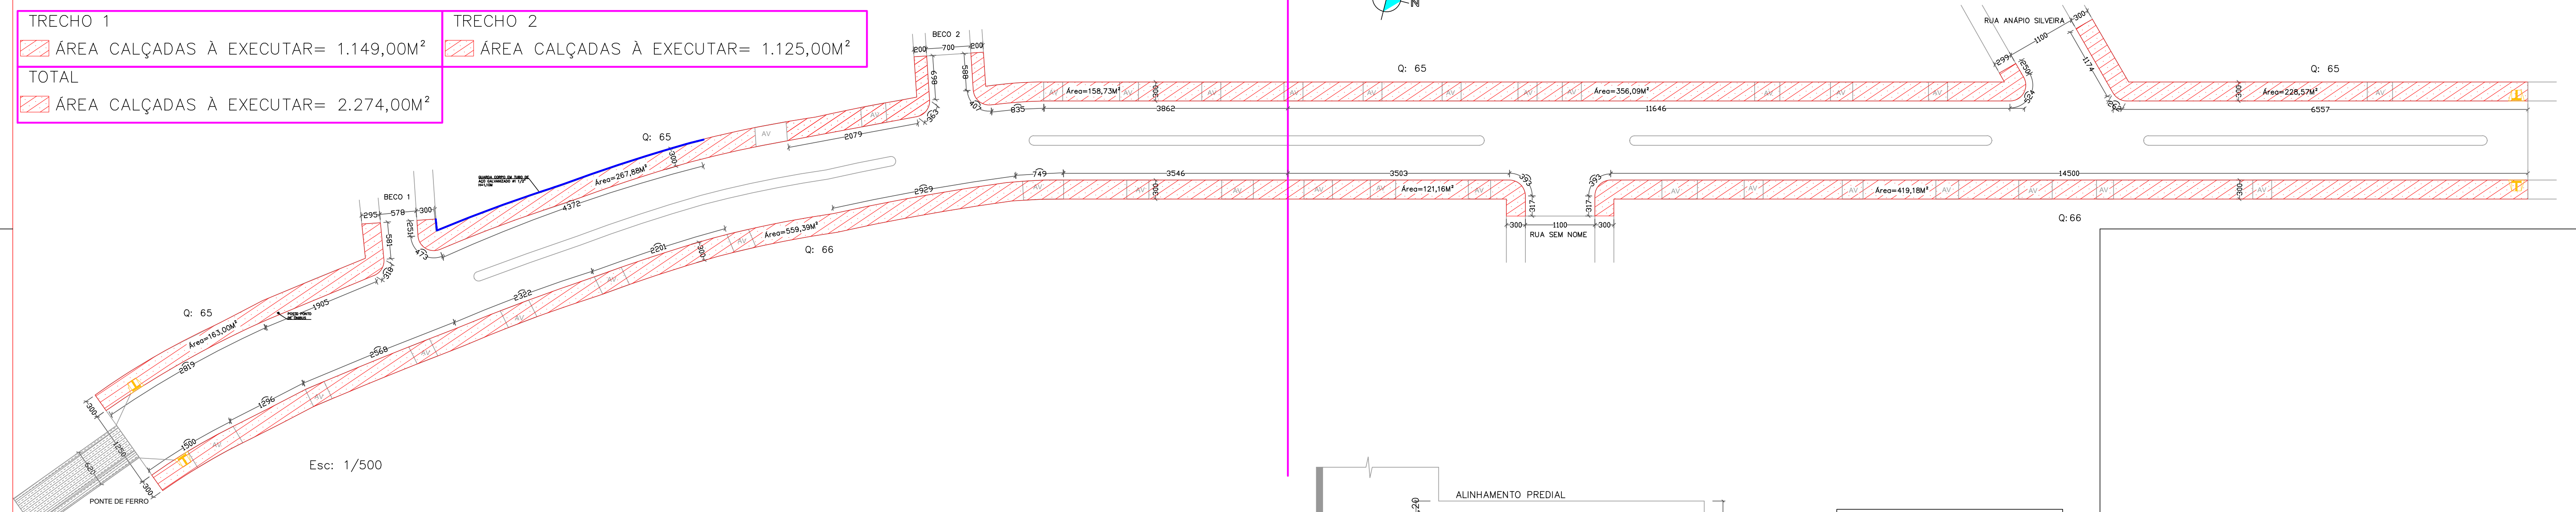


Esc: 1/500

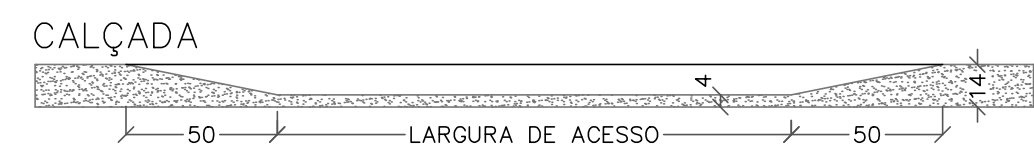


DETALHE 01
MEIO FIO NO REBAIXO PARA ACESSO DE VEÍCULOS
ESCALA 1/25

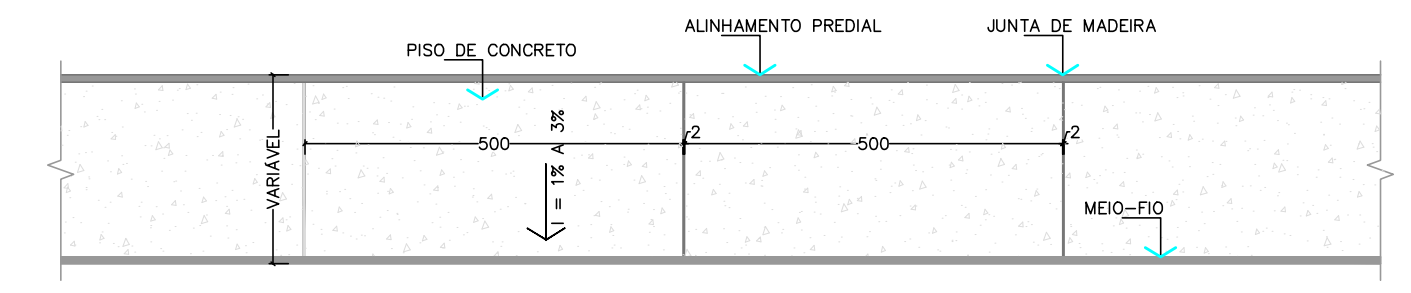

DETALHE 02
PASSEIO - PAVIMENTAÇÃO
ESCALA 1/100

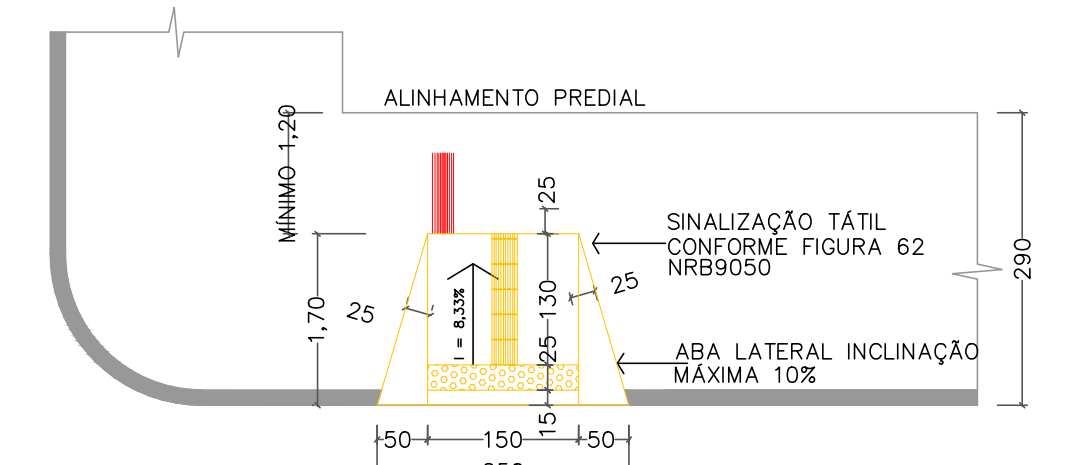

DETALHE 04
RAMPA ACESSIBILIDADE (NBR 9050)
ESCALA 1/75

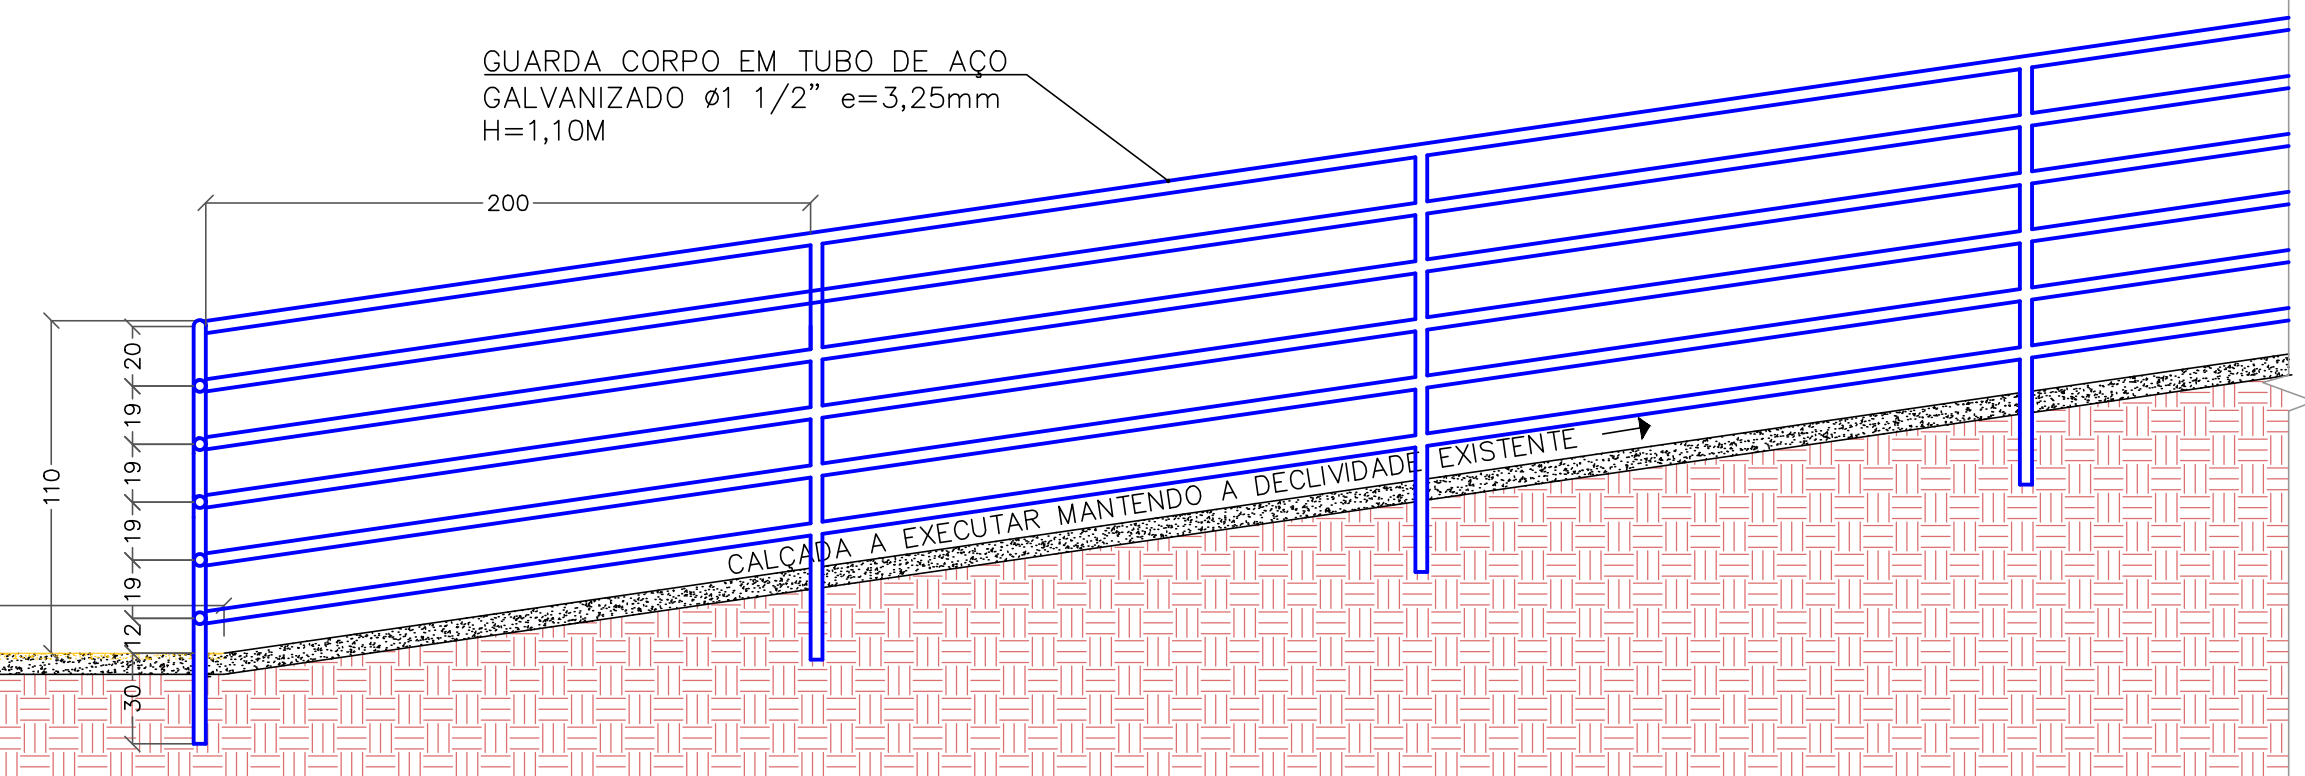

DETALHE 03
GUARDA CORPO EM TUBO DE AÇO GALVANIZADO
ESCALA 1/25

| LEGENDA | |
|---------|-----------------------------|
| | CALÇADA EXISTENTE |
| | CALÇADA A EXECUTAR |
| | CALÇADA A DEMOLIR/EXECUTAR |
| | CALÇADA A REFORMAR |
| | POSTE DE ILUMINAÇÃO PÚBLICA |
| | TIRANTE DO POSTE |
| | LIXEIRA |
| | VEGETAÇÃO ÁRVORE/ARBUSTO |
| | VEGETAÇÃO A REMOVER |
| | PARADA DE ÔNIBUS A REMOVER |
| | VEGETAÇÃO A PODAR |
| | PLACA COMERCIAL A REMOVER |
| | LIXEIRA A REMOVER |
| | PLACA SINALIZAÇÃO |
| | CABINE TELEFÔNICA (ORELHÃO) |
| | PERCURSO COM PISO TÁTIL |
| | ACESSO DE VEÍCULOS |

| | | | |
|----------|------------------------|--|--|
| | Projeto: | PROJETO DE CALÇADAS | |
| | Discriminação: | Rua Dos Imigrantes - Bairro Centro - trecho entre a Ponte de Ferro e Rua Anápio Silveira - Dom Feliciano | |
| Área: | 4.756,00m ² | Proprietário: | Prefeitura Municipal de Dom Feliciano - CNPJ: 88.601.943/0001-10 |
| Data: | Abril / 2017 | Responsável Técnico: | Monica Bender - Eng ^o Civil - CREA RS 159.454 |
| Desenho: | CLEÓPATRA JADALLA | Escala: | Indicada |
| | | Prancha: | 03 |
| | | | 870X415mm |