



PERFIL LONGITUDINAL

ESC. 1/100

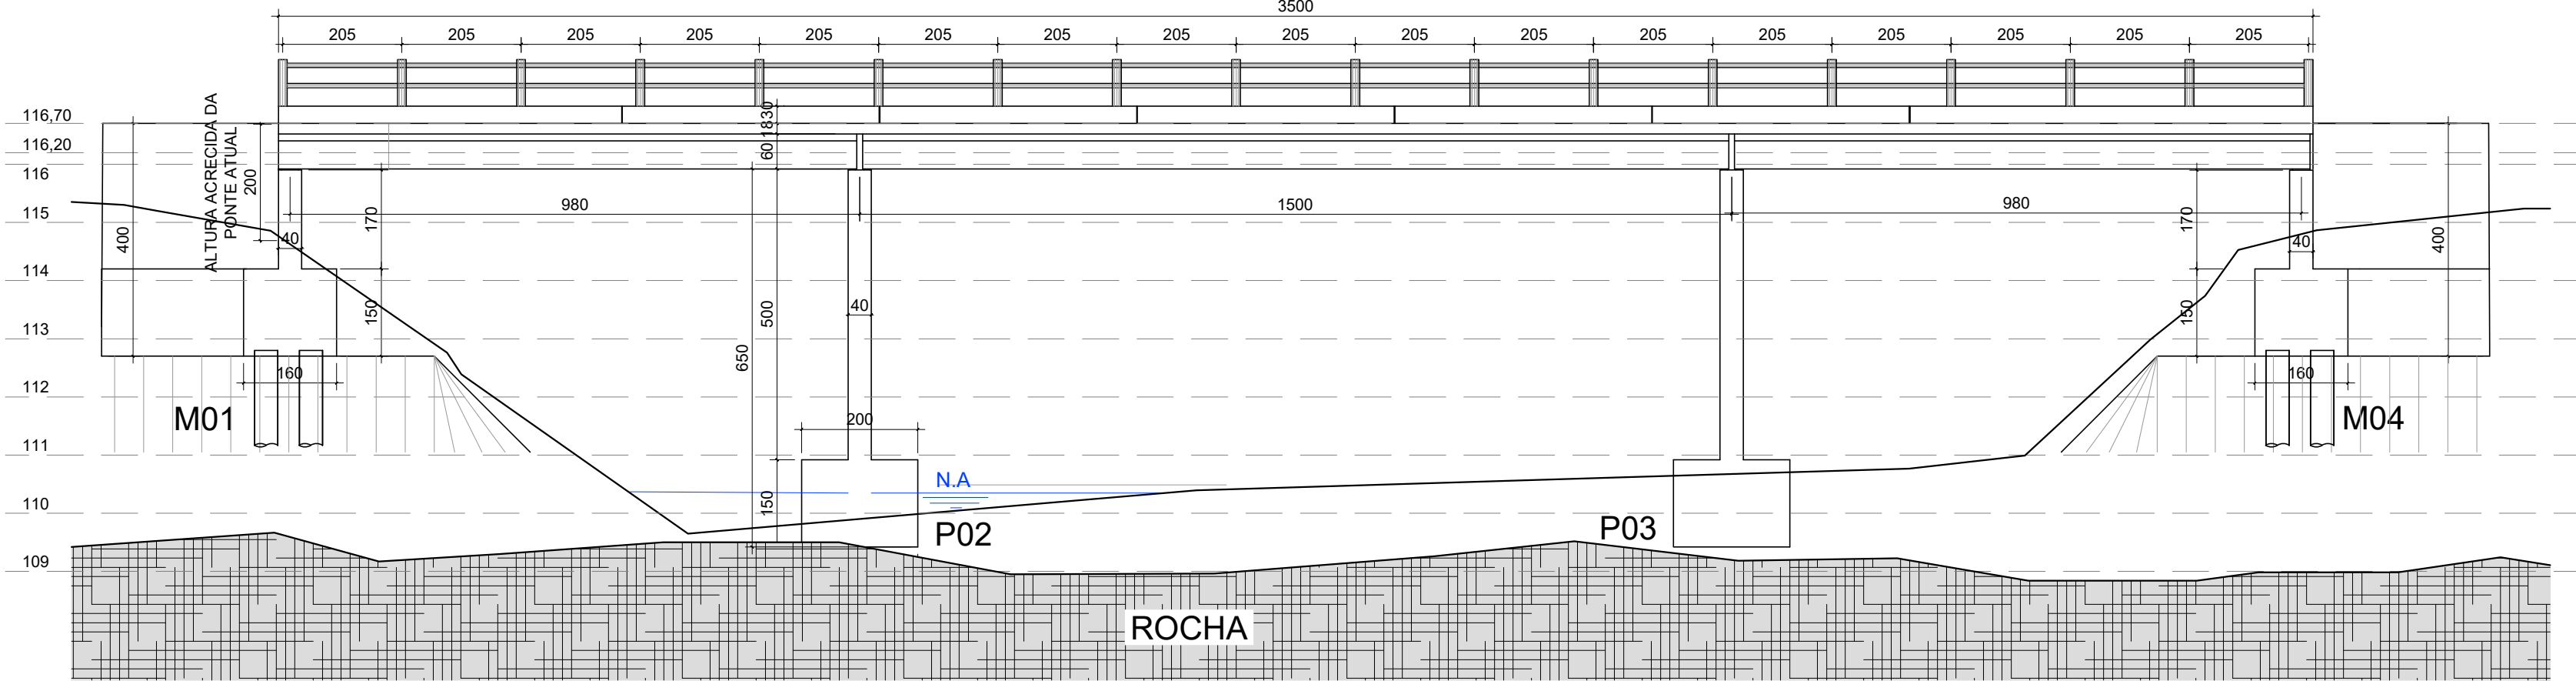


PLANTA EM VISTA

ESC. 1/100

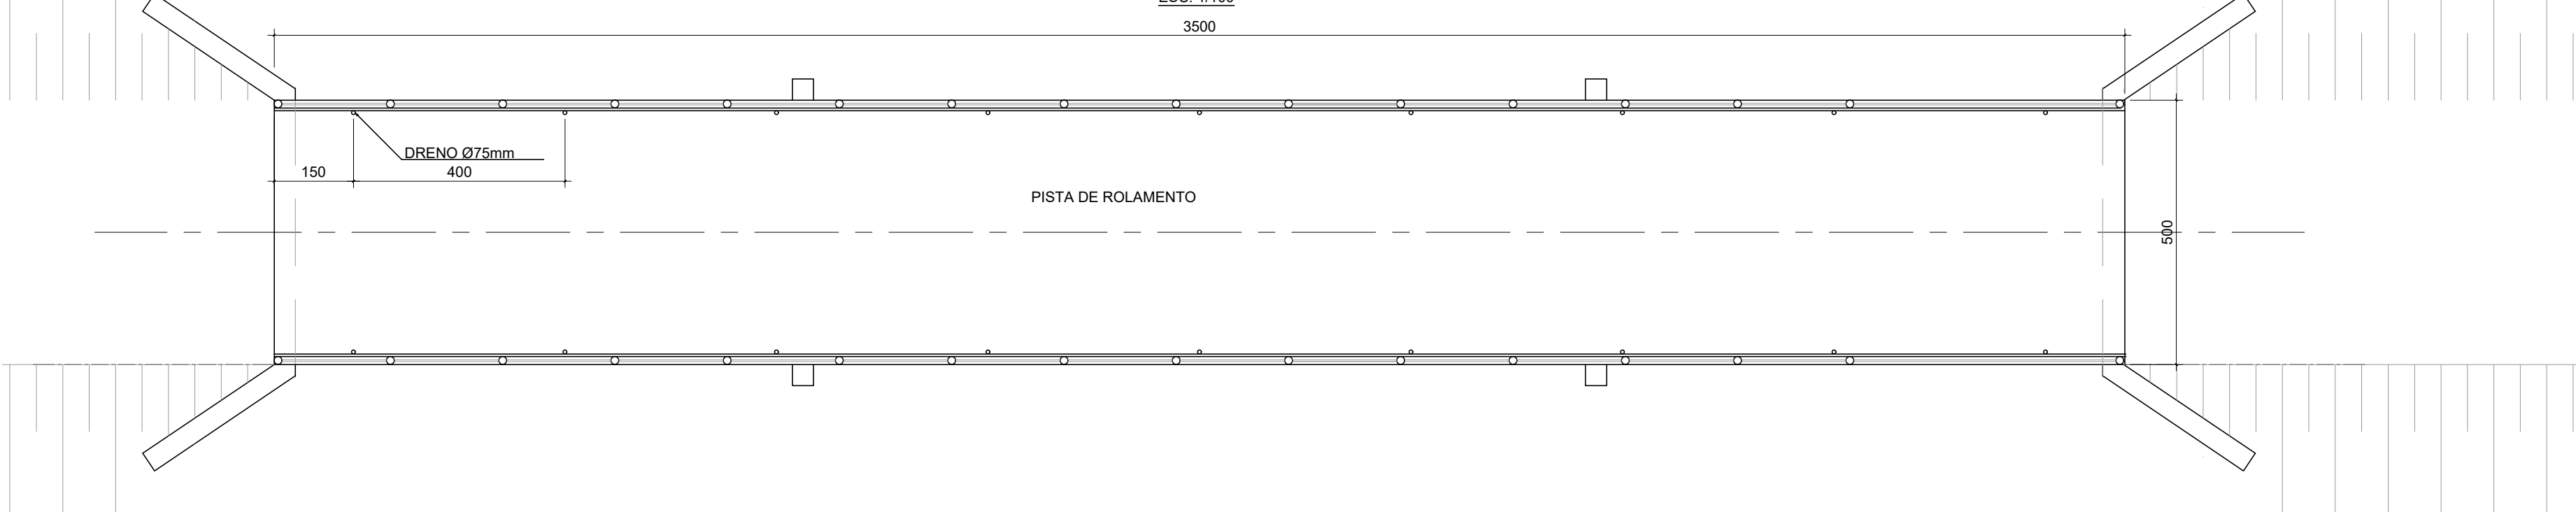


LOCAÇÃO DAS FUNDAÇÕES

ESC. 1/100

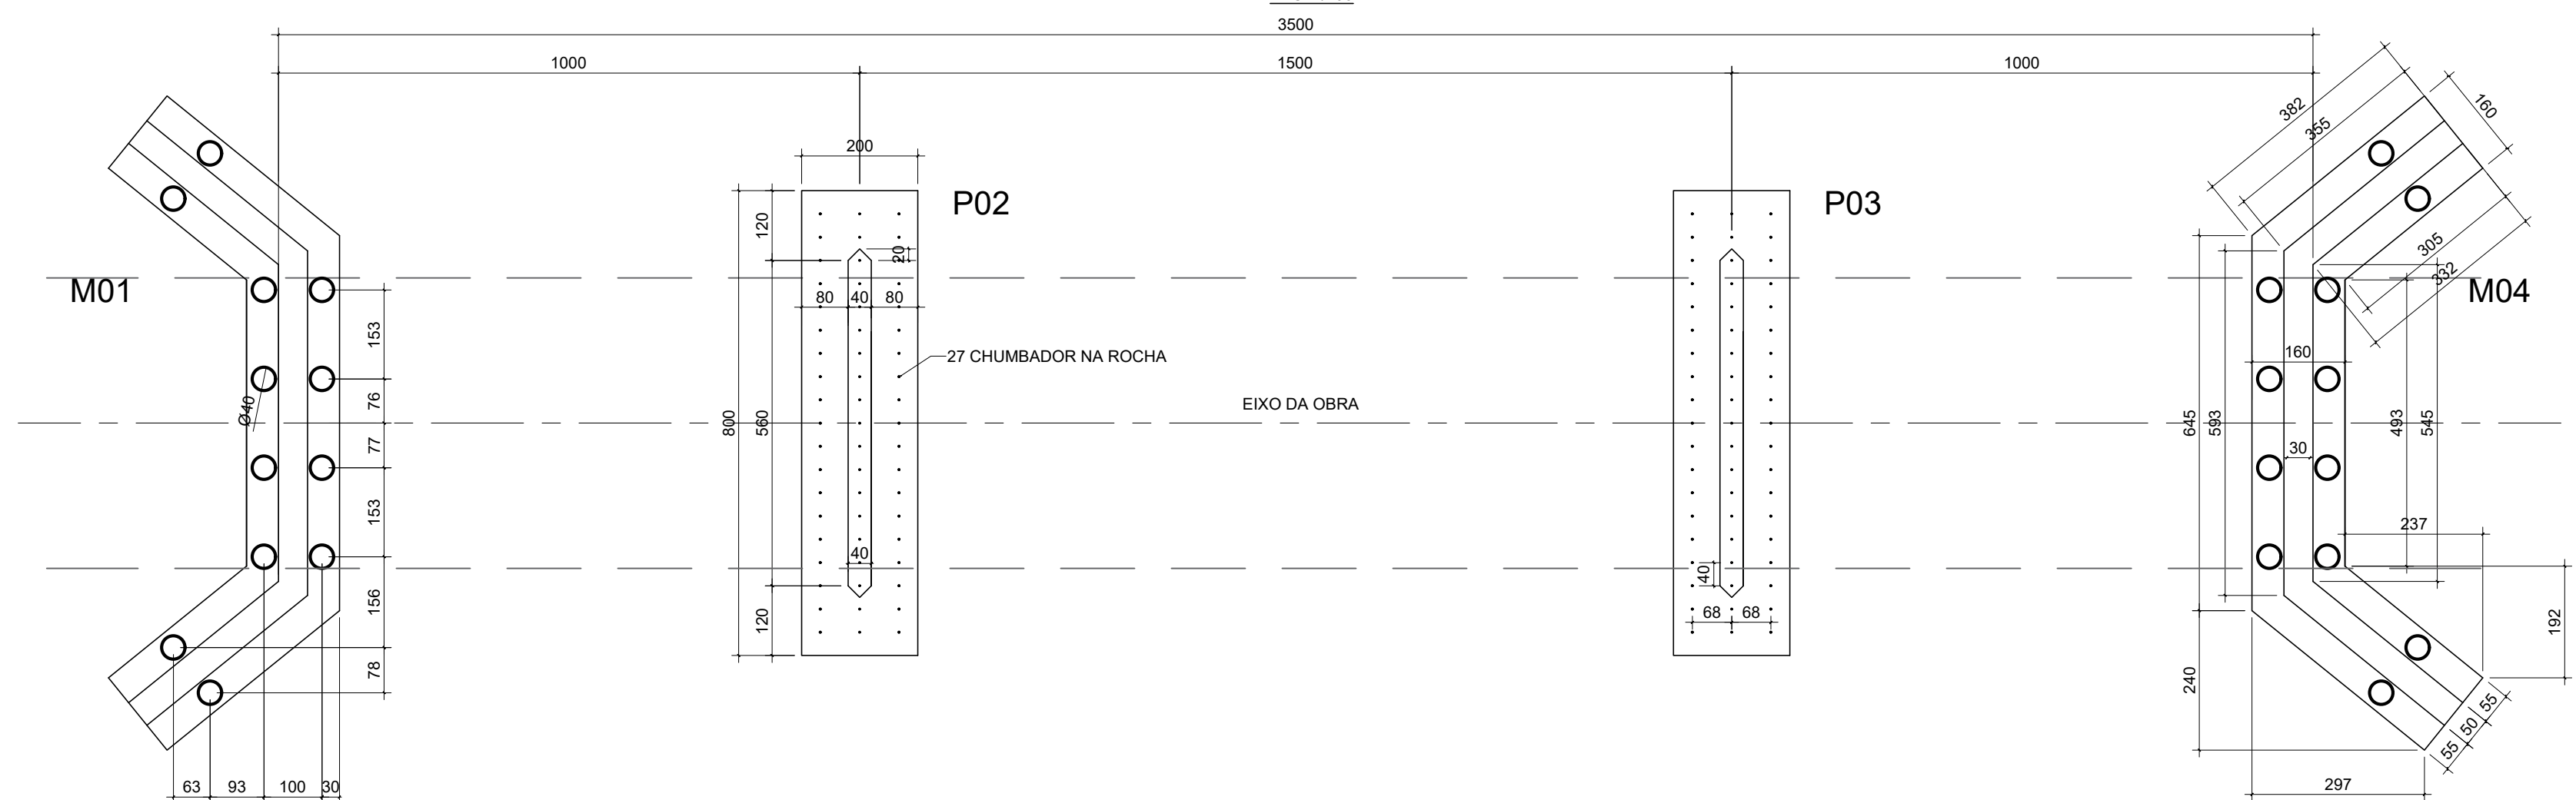


CORTE TRANSVERSAL - APOIO EXTREMO

ESCALA 1/50

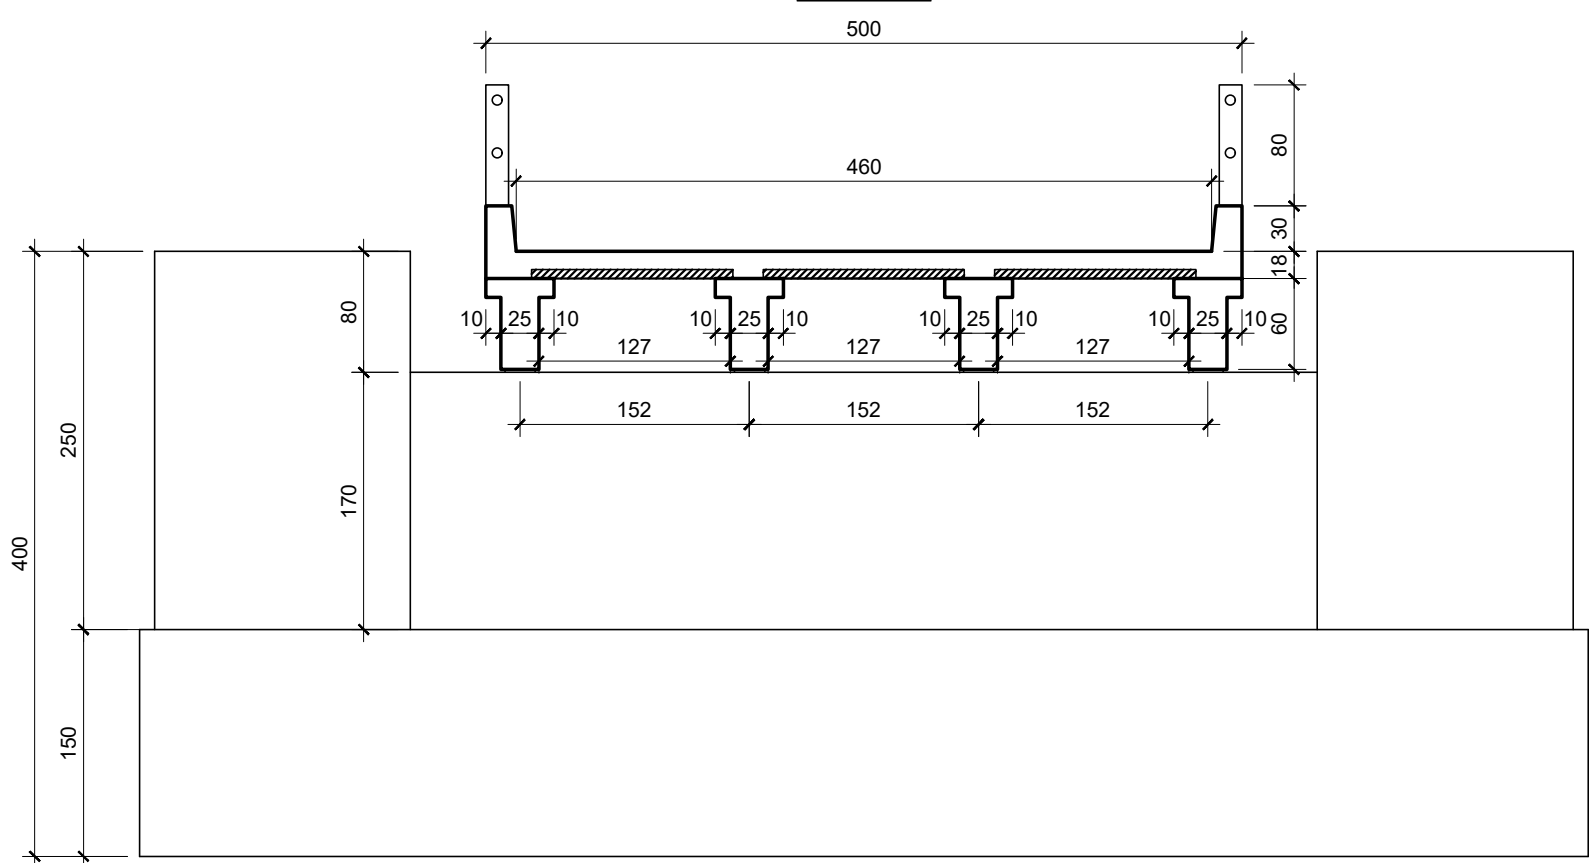


GUARDA CORPO E GUARDA RODAS - VISTA

ESCALA 1/25

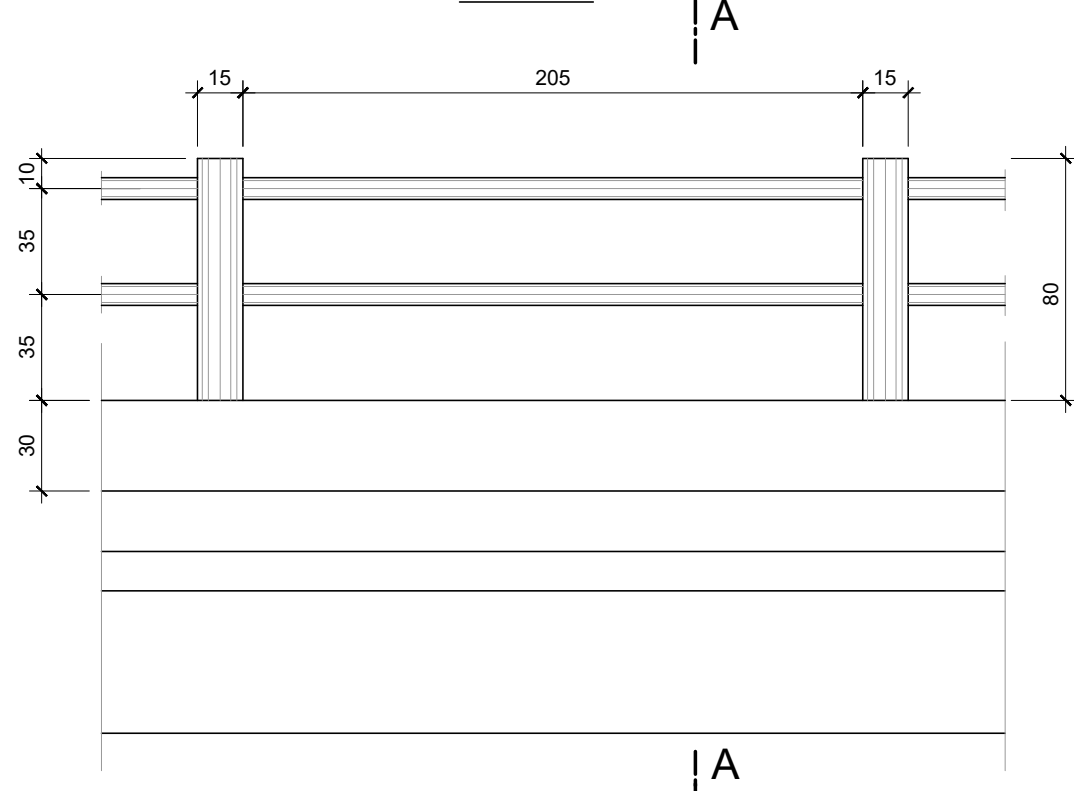


CORTE A-A

ESCALA 1/25

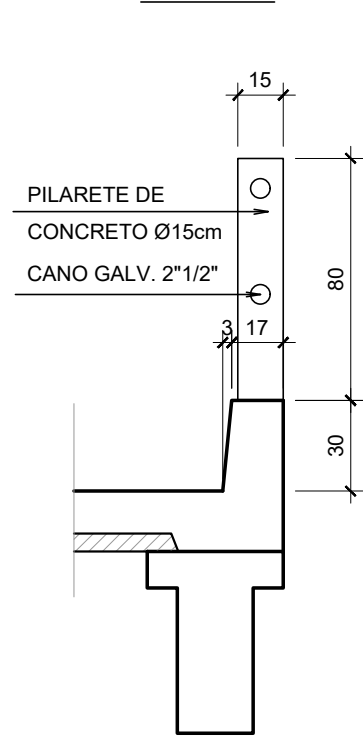

VIGA - CORTE

ESCALA 1/25

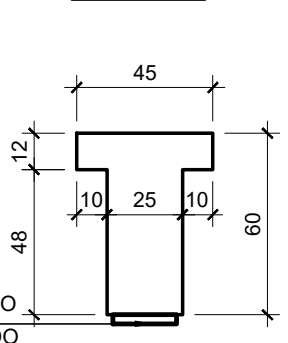

ESPECIFICAÇÕES :

- 1 - CLASSE DE AGRESSIVIDADE II
- RELAÇÃO ÁGUA/CEMENTO < 0,60.
- 2 - MEDIDAS COM UNIDADES NÃO-INDICADAS CORRESPONDEM A CENTÍMETROS.
- 3 - USAR CONCRETO NA INFRA E MESO ESTRUTURA fck= 20
- 4 - USAR CONCRETO NA SUPERESTRUTURA fck = 30 MPa.

2026

AUTENTICAÇÕES:

PROJETO ESTRUTURAL PONTE DO TIGRE (ARROIO SUTIL)

ENDEREÇO: AV BORGES DE MEDEIROS, 279 | BAIRRO: CENTRO | CIDADE: DOM FELICIANO | ESTADO: RIO GRANDE DO SUL

PROPRIETÁRIO:
PREFEITURA MUNICIPAL DE DOM FELICIANO
CPF / CNPJ: 88.601.943/0001-10

RESPONSÁVEL TÉCNICO
ENG. CIVIL ADEMAR OLIVEIRA
CREA: RS 212.886

ADEMAR OLIVEIRA
ENGENHEIRO CIVIL

TÍTULO DO PROJETO	ESCALA	FOLHA
FORMAS GERAIS	INDICADA	FOR_01

DESENHADO POR: ABO

FOEN: 051 98266-2222

engenheiroademar@gmail.com