



PERFIL LONGITUDINAL

ESC. 1/100

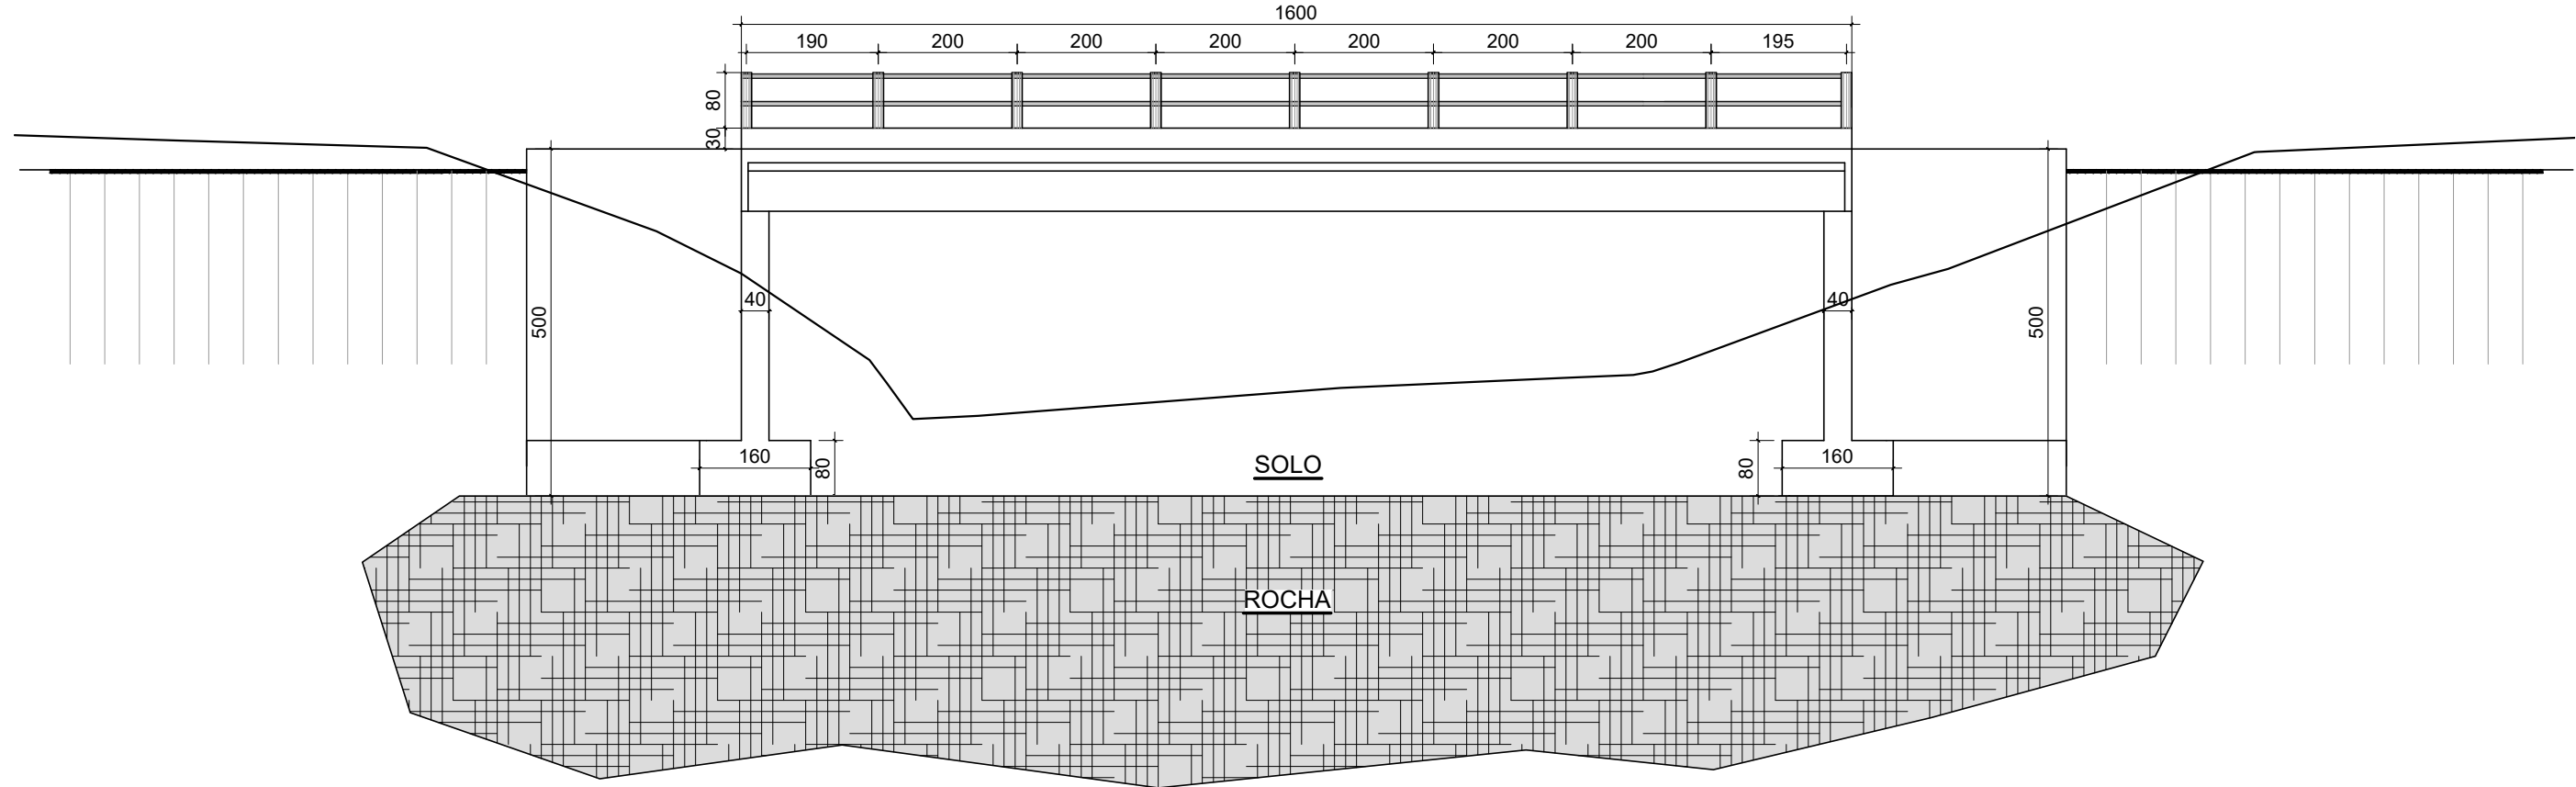


PLANTA EM VISTA

ESC. 1/100

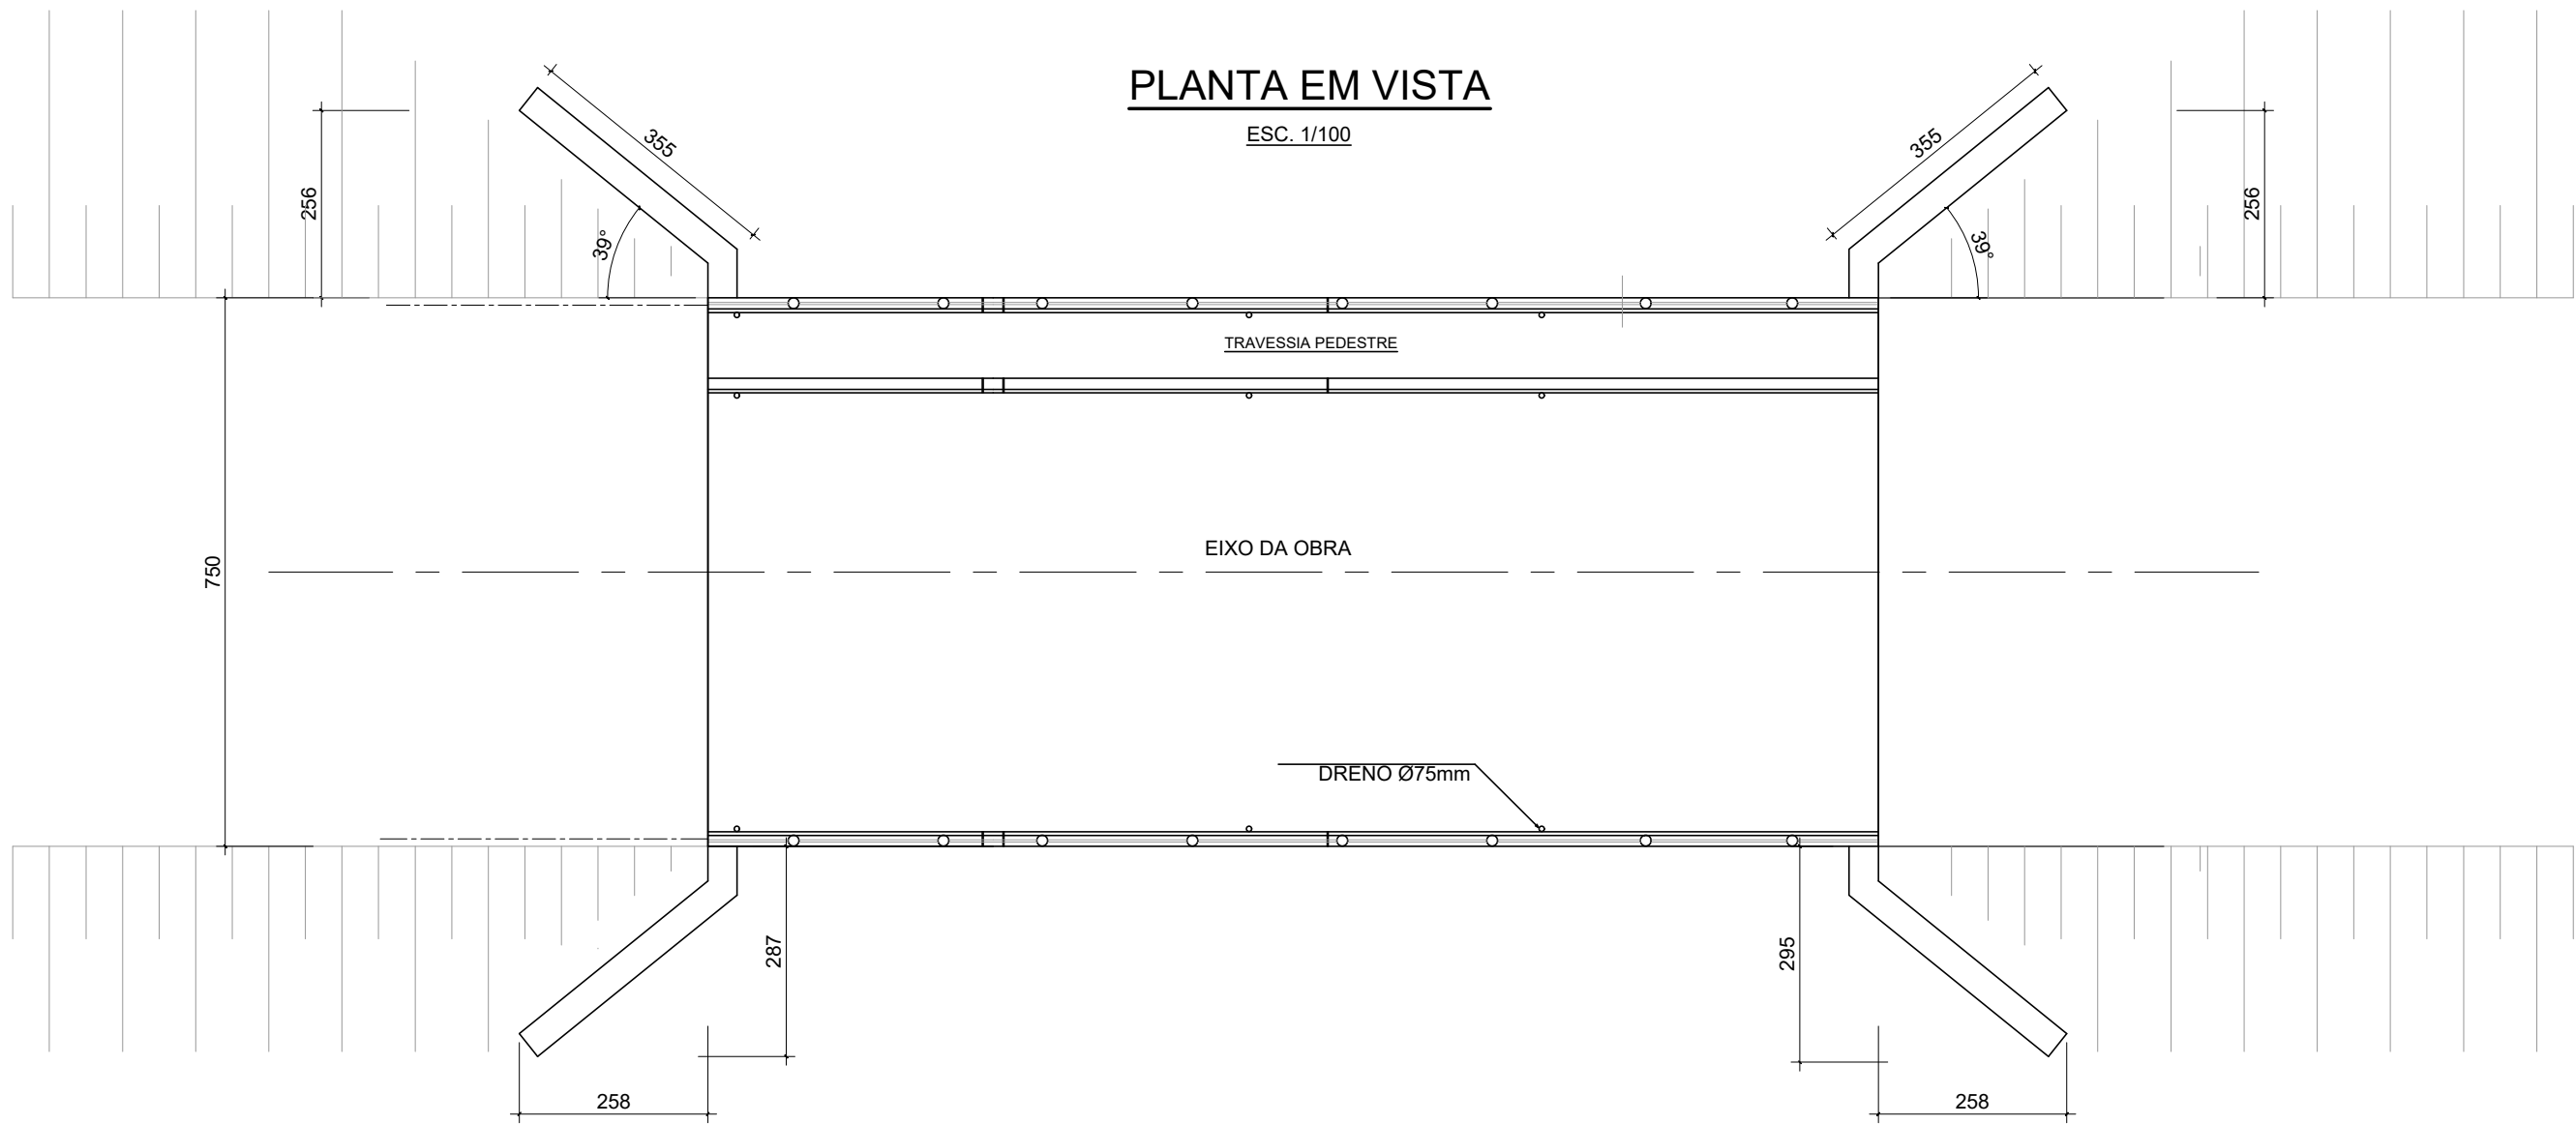


LOCAÇÃO DAS FUNDAÇÕES

ESC. 1/100

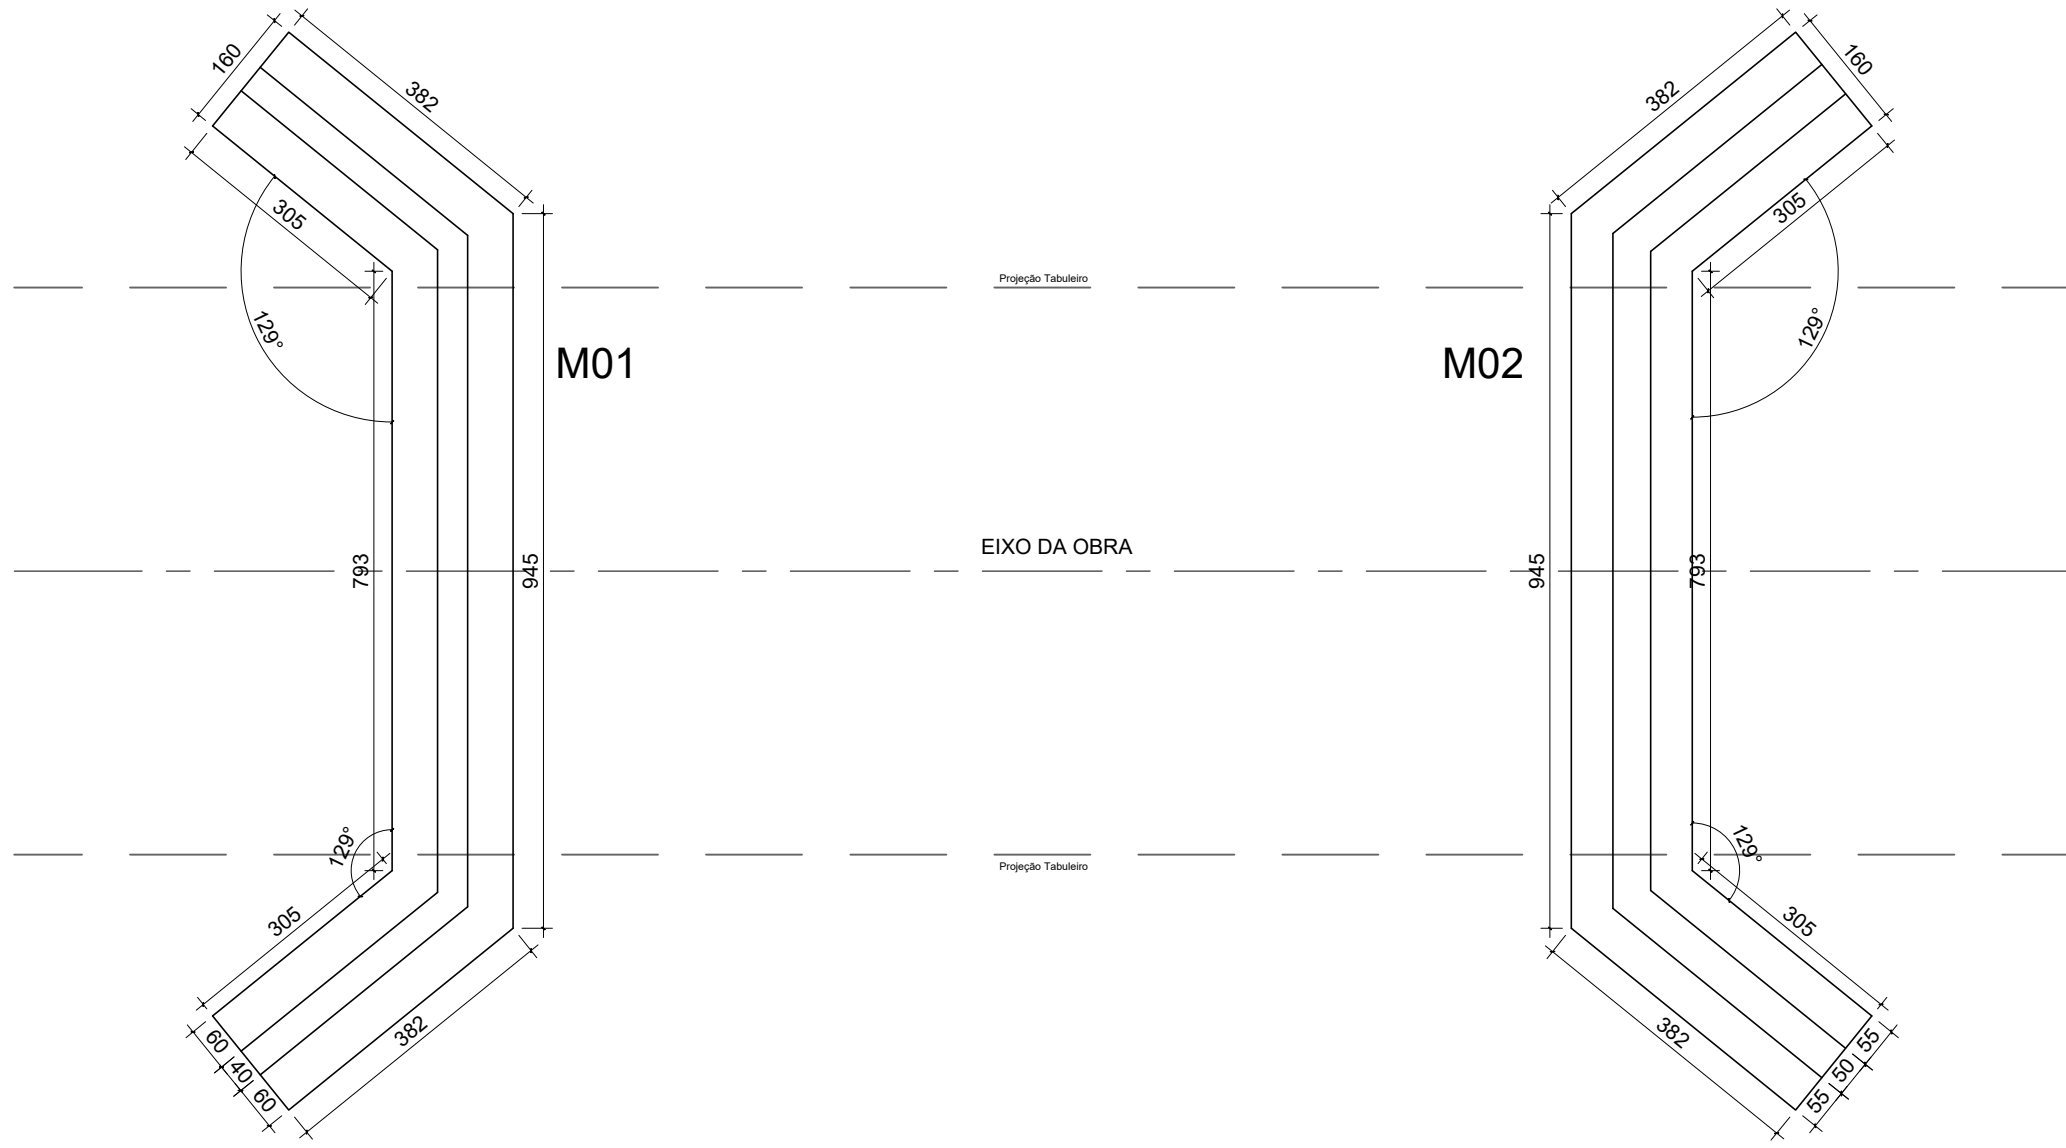


CORTE TRANSVERSAL - APOIO EXTREMO

ESCALA 1/50

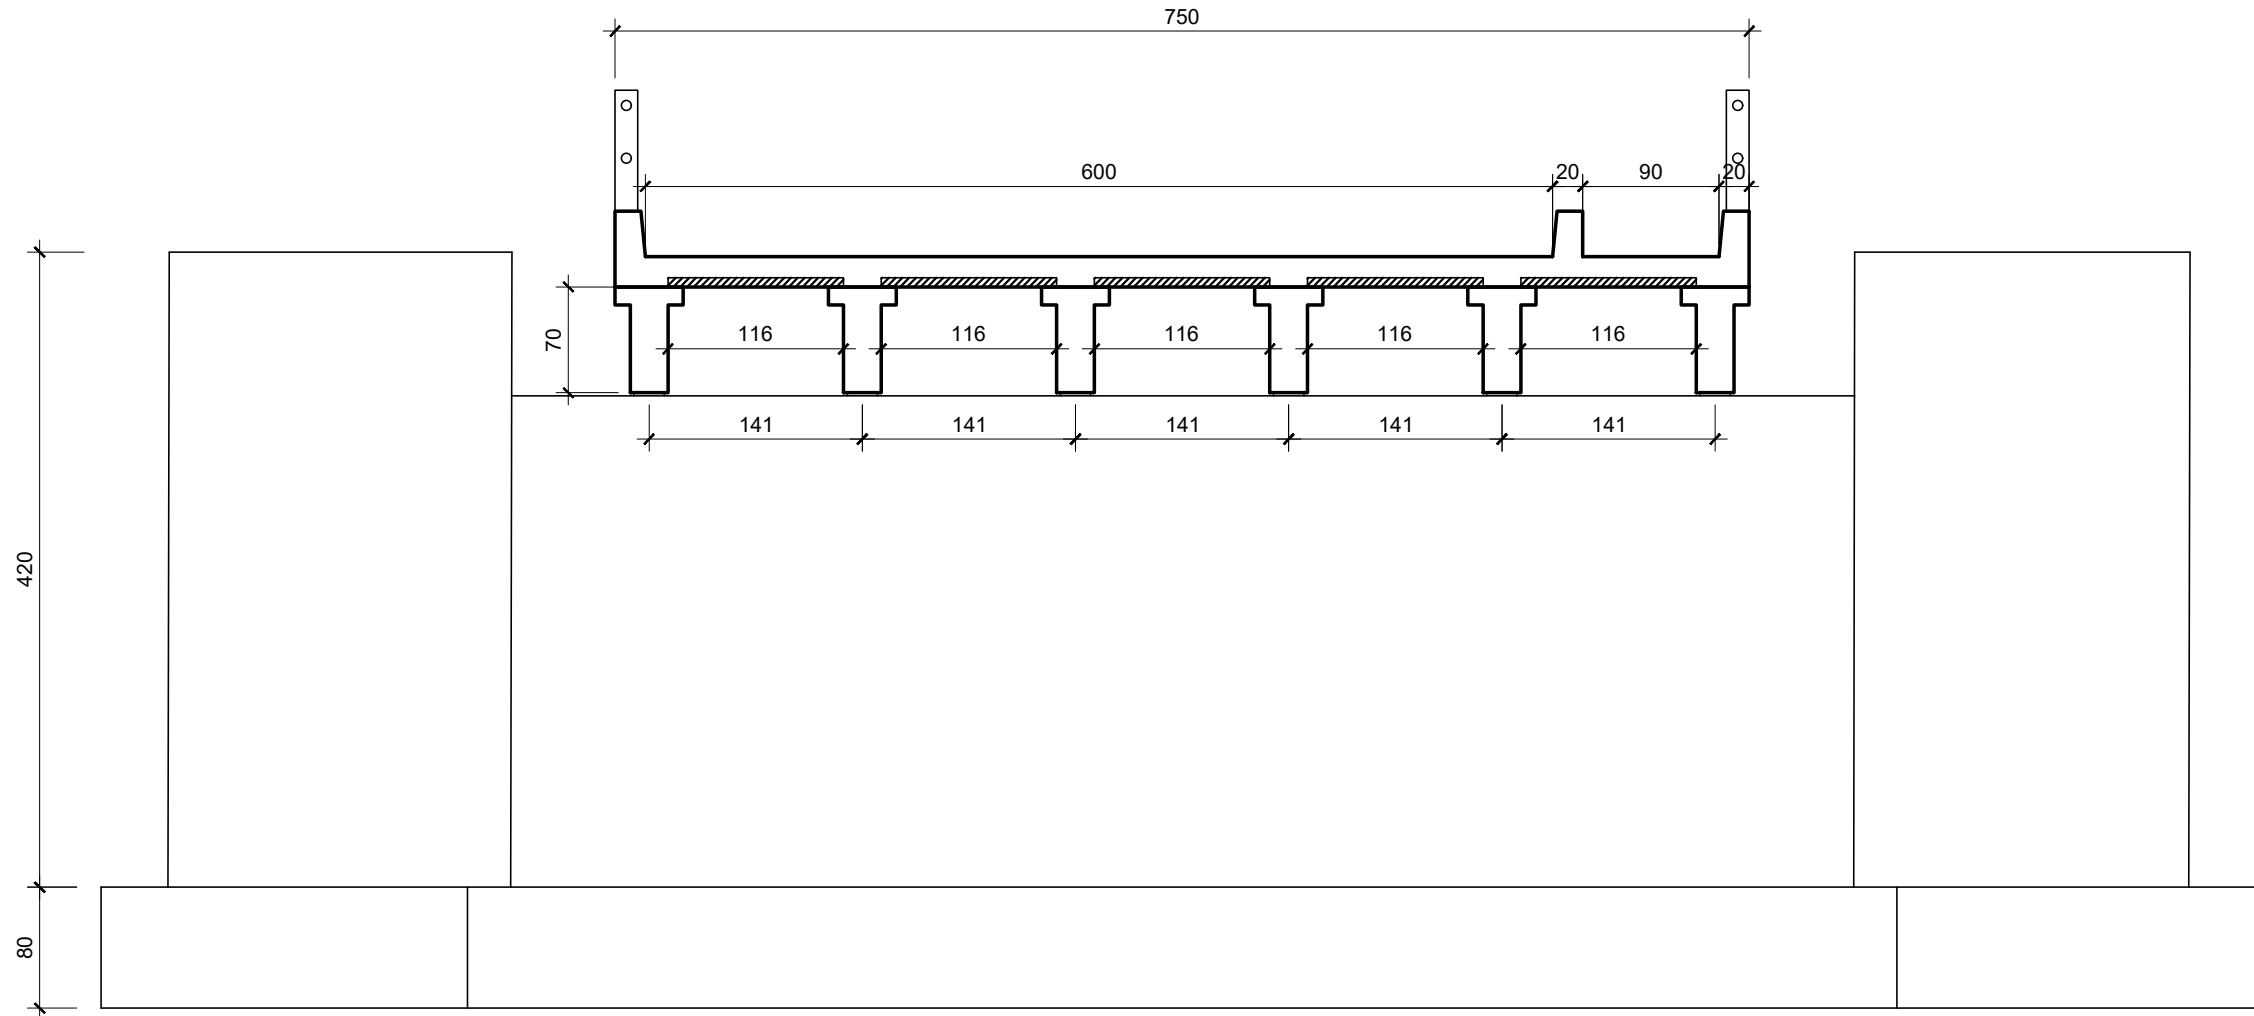


GUARDA CORPO E GUARDA RODAS - VISTA

ESCALA 1/25

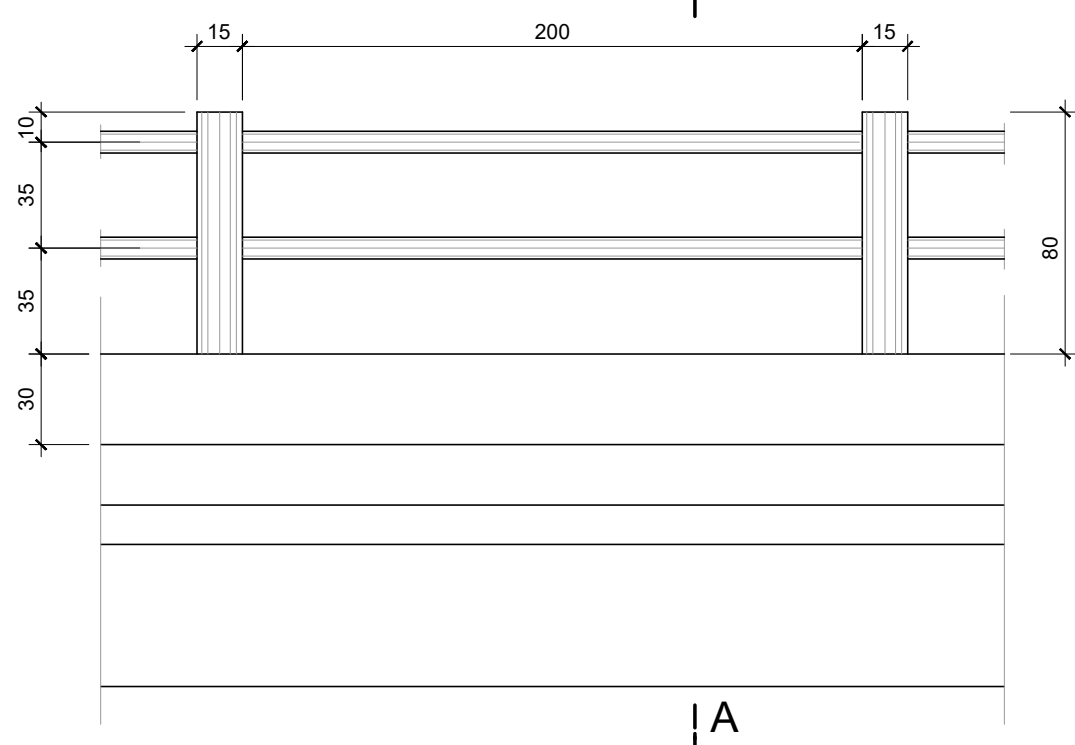


CORTE A-A

ESCALA 1/25

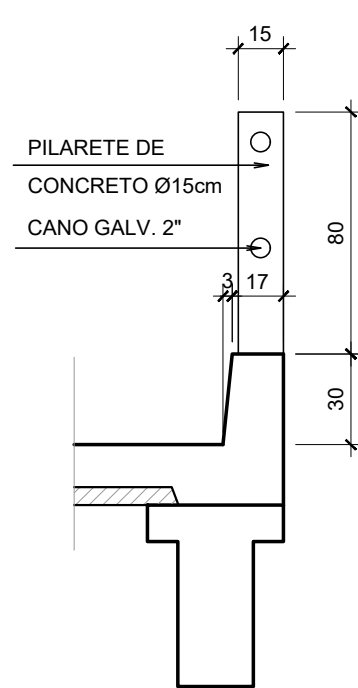


VIGA - CORTE

ESCALA 1/25

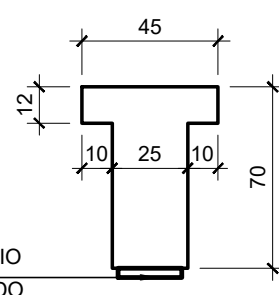

VIGA - PLANTA

ESC. 1/50

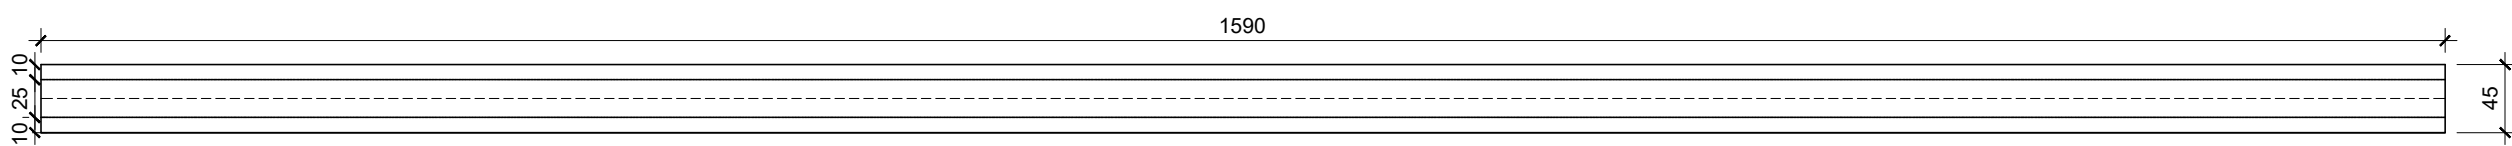

ESPECIFICAÇÕES :

- 1 - CLASSE DE AGRESSIVIDADE II
- 2 - MEDIDAS COM UNIDADES NÃO-INDICADAS CORRESPONDEM A CENTÍMETROS.
- 3 - USAR CONCRETO NA INFRA E MESO ESTRUTURA fck= 20
- 4 - USAR CONCRETO NA SUPERESTRUTURA fck = 30 MPa.

2026

AUTENTICAÇÕES:

PROJETO ESTRUTURAL PONTE ARROIO FORQUETA

ENDEREÇO: AV BORGES DE MEDEIROS, 279 | BAIRRO: CENTRO | CIDADE: DOM FELICIANO | ESTADO: RIO GRANDE DO SUL

PROPRIETÁRIO:
PREFEITURA MUNICIPAL DE DOM FELICIANO
CPF / CNPJ: 88.601.943/0001-10

RESPONSÁVEL TÉCNICO
ENG. CIVIL ADEMAR OLIVEIRA
CREA: RS 212.886

TÍTULO DO PROJETO
FORMAS GERAIS

ESCALA
INDICADA

FOLHA
FOR_01

DESENHADO POR: ABO

PROPRIETÁRIO:
PREFEITURA MUNICIPAL DE DOM FELICIANO
CPF / CNPJ: 88.601.943/0001-10

RESPONSÁVEL TÉCNICO
ENG. CIVIL ADEMAR OLIVEIRA
CREA: RS 212.886

TÍTULO DO PROJETO
FORMAS GERAIS

ESCALA
INDICADA

FOLHA
FOR_01

DESENHADO POR: ABO

FOEN: 051 98266-2222

engenhiraoademar@gmail.com