



ESCALA 1/50


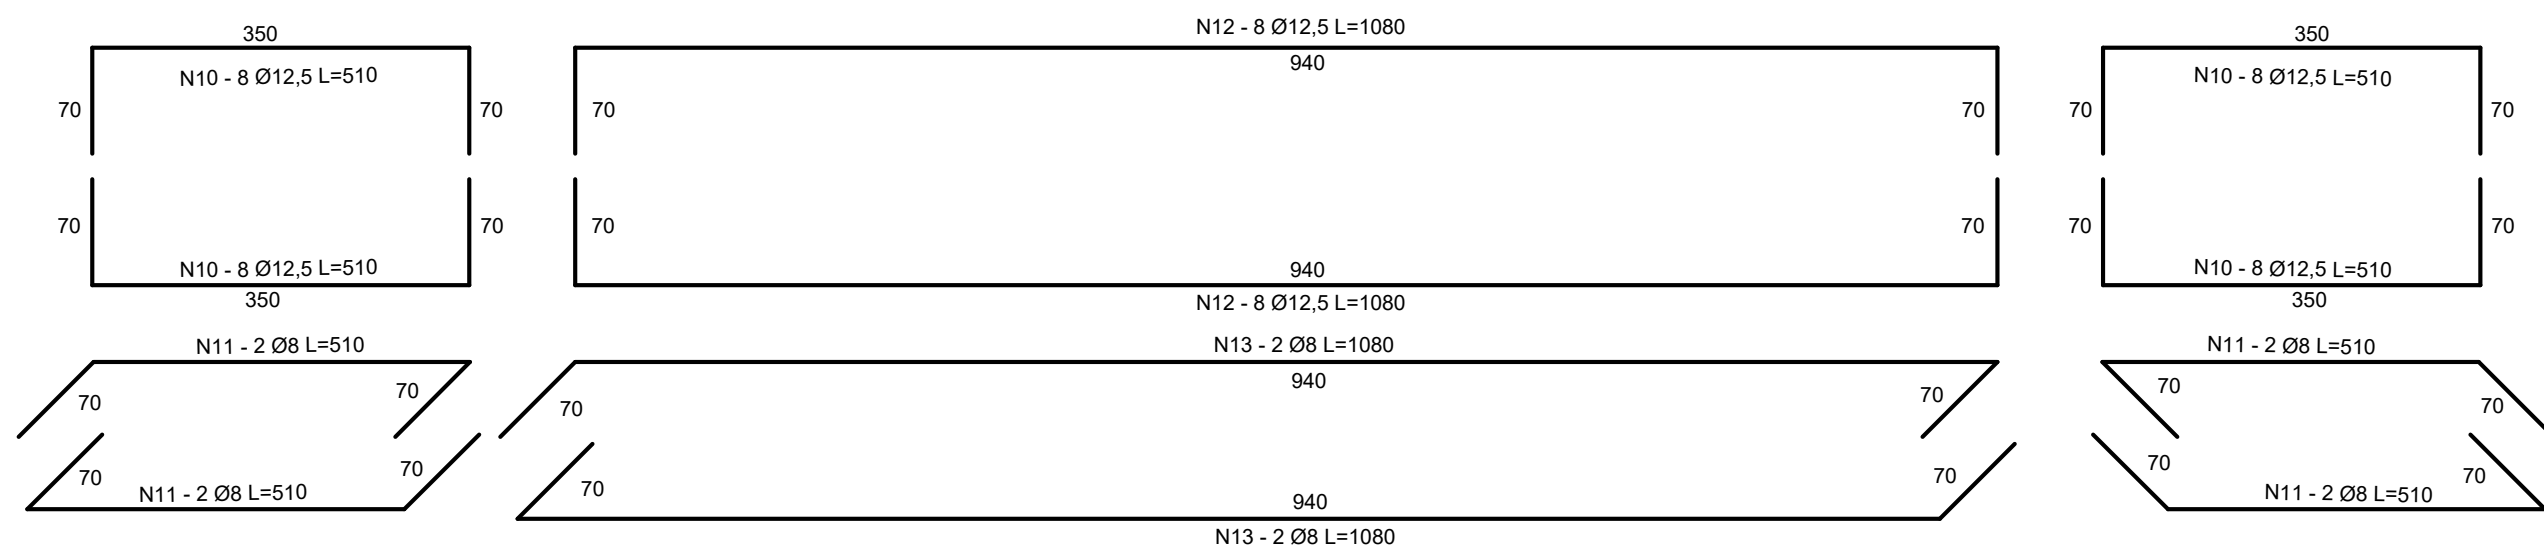


ESCALA 1/50

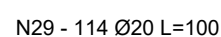

Volume total:	42,79 m³
Peso parcial:	106973,75 kg
Peso total:	110389,24 kg
Resistência de projeto (f _{cd}):	0,3 t/cm²
Resistência de manuseio (f _{td}):	- t/cm²
Cobrimento das armaduras:	50 mm
Forma:	139,09 m²

ESC. 1/50 (2x)

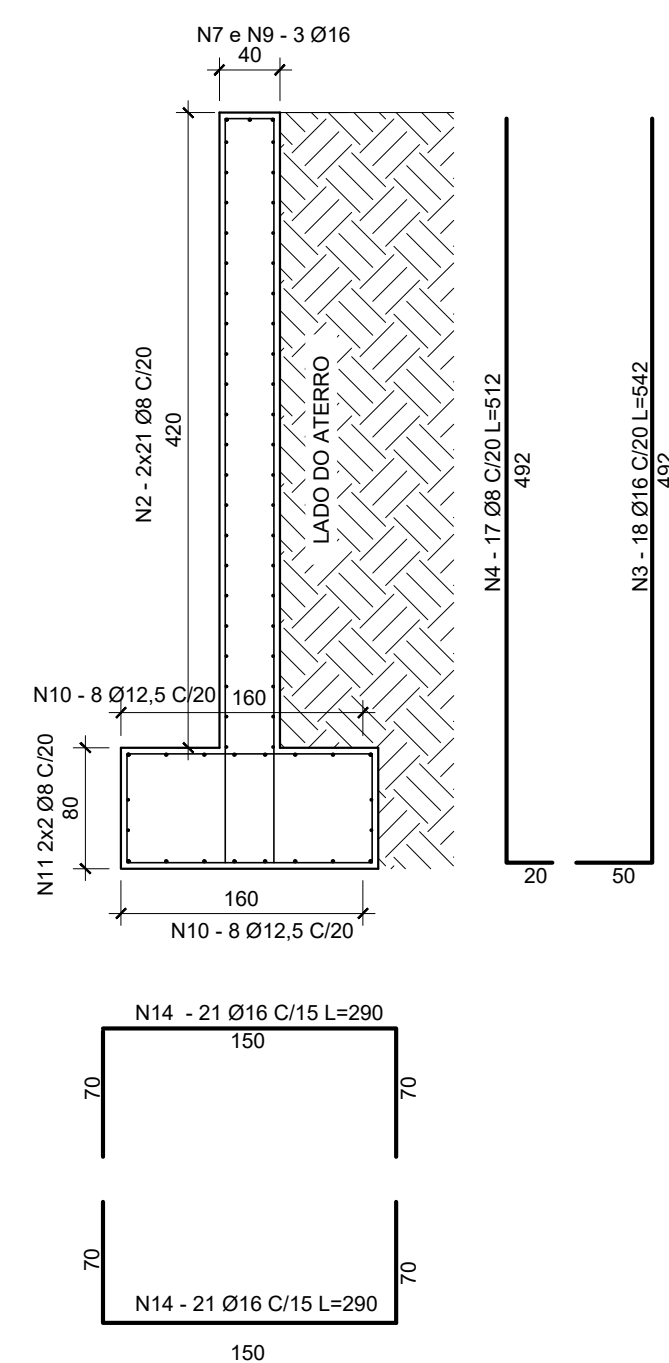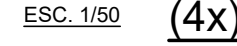

AUTENTICAÇÕES:

ENDEREÇO	BAIRRO	CIDADE	ESTADO
AV BORGES DE MEDEIROS, 279	CENTRO	DOM FELICIANO	RIO GRANDE DO SUL

PROPRIETÁRIO:
PREFEITURA MUNICIPAL DE DOM FELICIANO
CPF / CNPJ: 88.601.943/0001-10

RESPONSÁVEL TÉCNICO
ENG. CIVIL ADEMAR OLIVEIRA
CREA: RS 212.886

ESCALA
INDICADA



DESENHADO POR: ABO

ESCALA

FOLHA

ARM 01

FOEN: 051 98266-2222

engenheiroademar@gmail.com