


N1 - 175 Ø12,5 C/20 L=480


TRANSVERSINAS (4x)

ESCALA 1/25

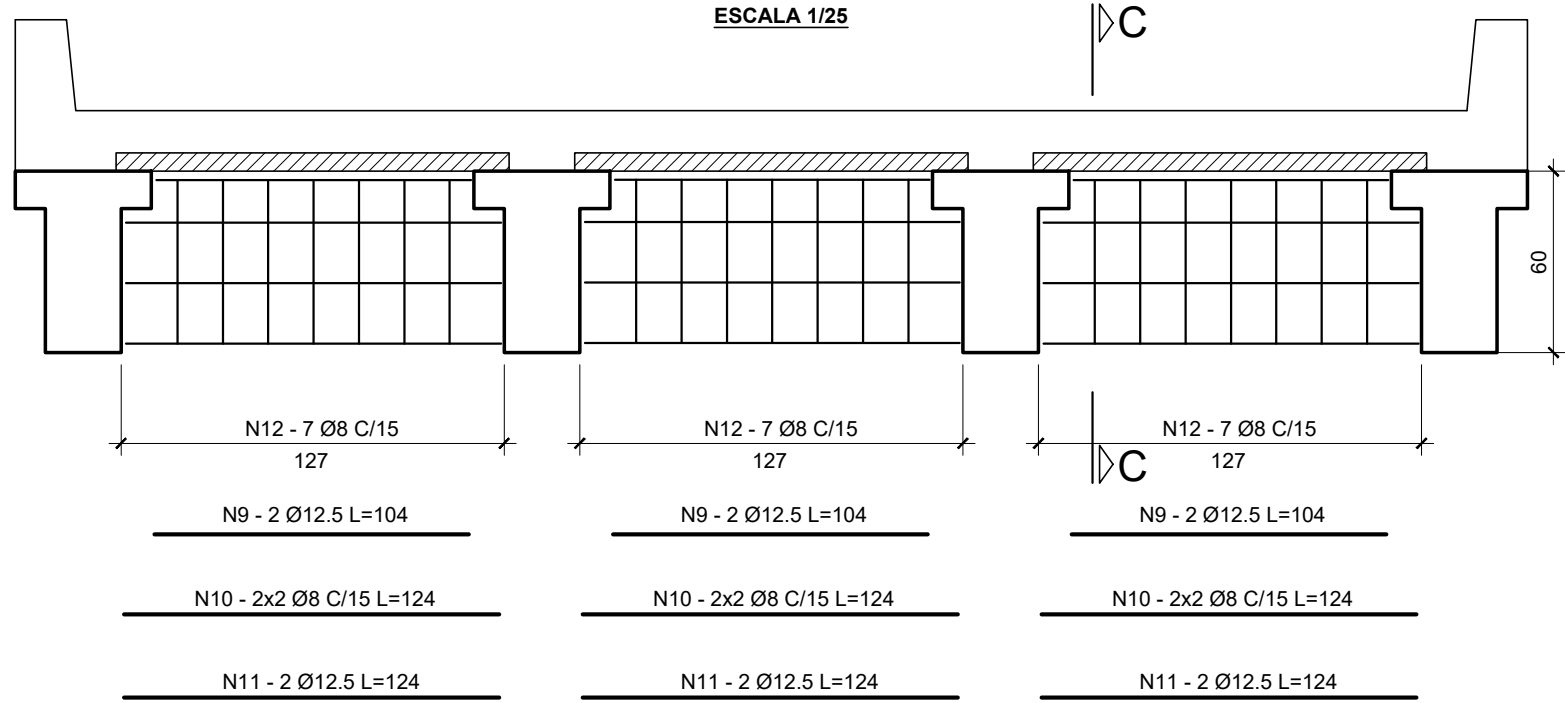

CORTE C-C

ESCALA 1/25

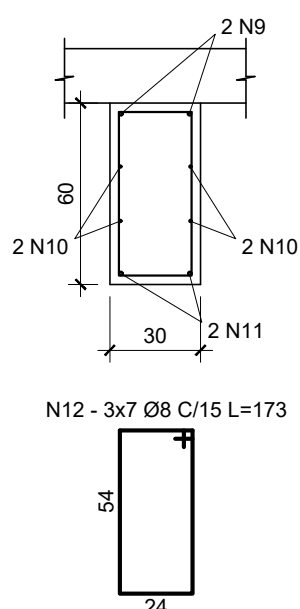


TRANSVERSINA				
TABELA DE COMPRIMENTOS				
Ø	COMP. TOTAL (m)	PESO (kg) UNIT.	PESO (kg) TOTAL+10%	TIPO
8,0	40,92	0,40	17,78	CA-50
12,5	13,68	0,96	14,49	CA-50
			32,27	

Volume total:	0,69 m³
Peso parcial:	1,714 kg
Peso total:	1,746,27 kg
Resistência de projeto (fck):	0,3 t/cm²
Resistência de manuseio (fctj):	- t/cm²
Cobrimento das armaduras:	25 mm
Forma:	4,57 m²

TABELA RESUMO DA 4 TRANSVERSINAS


PLANTA ARMADURA POSITIVA DA LAJE

ESC. 1/100

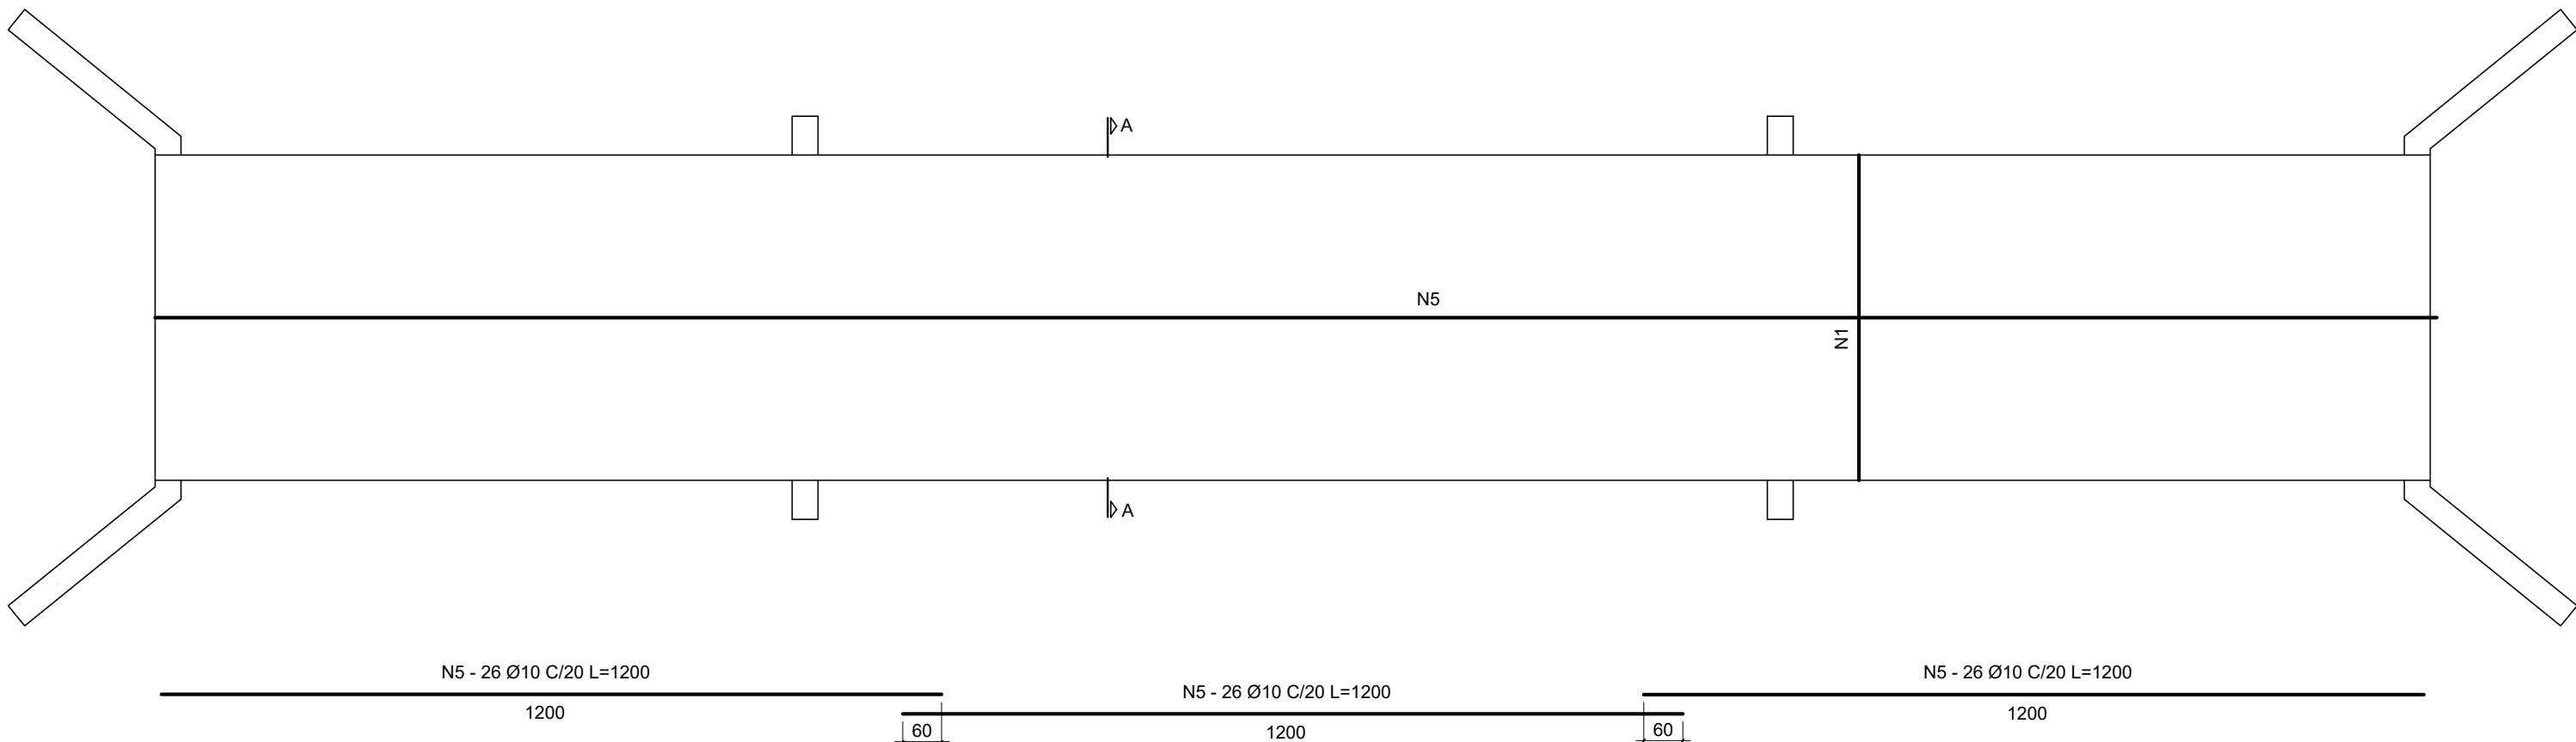


PLANTA PRÉ-LAJE

ESC. 1/100

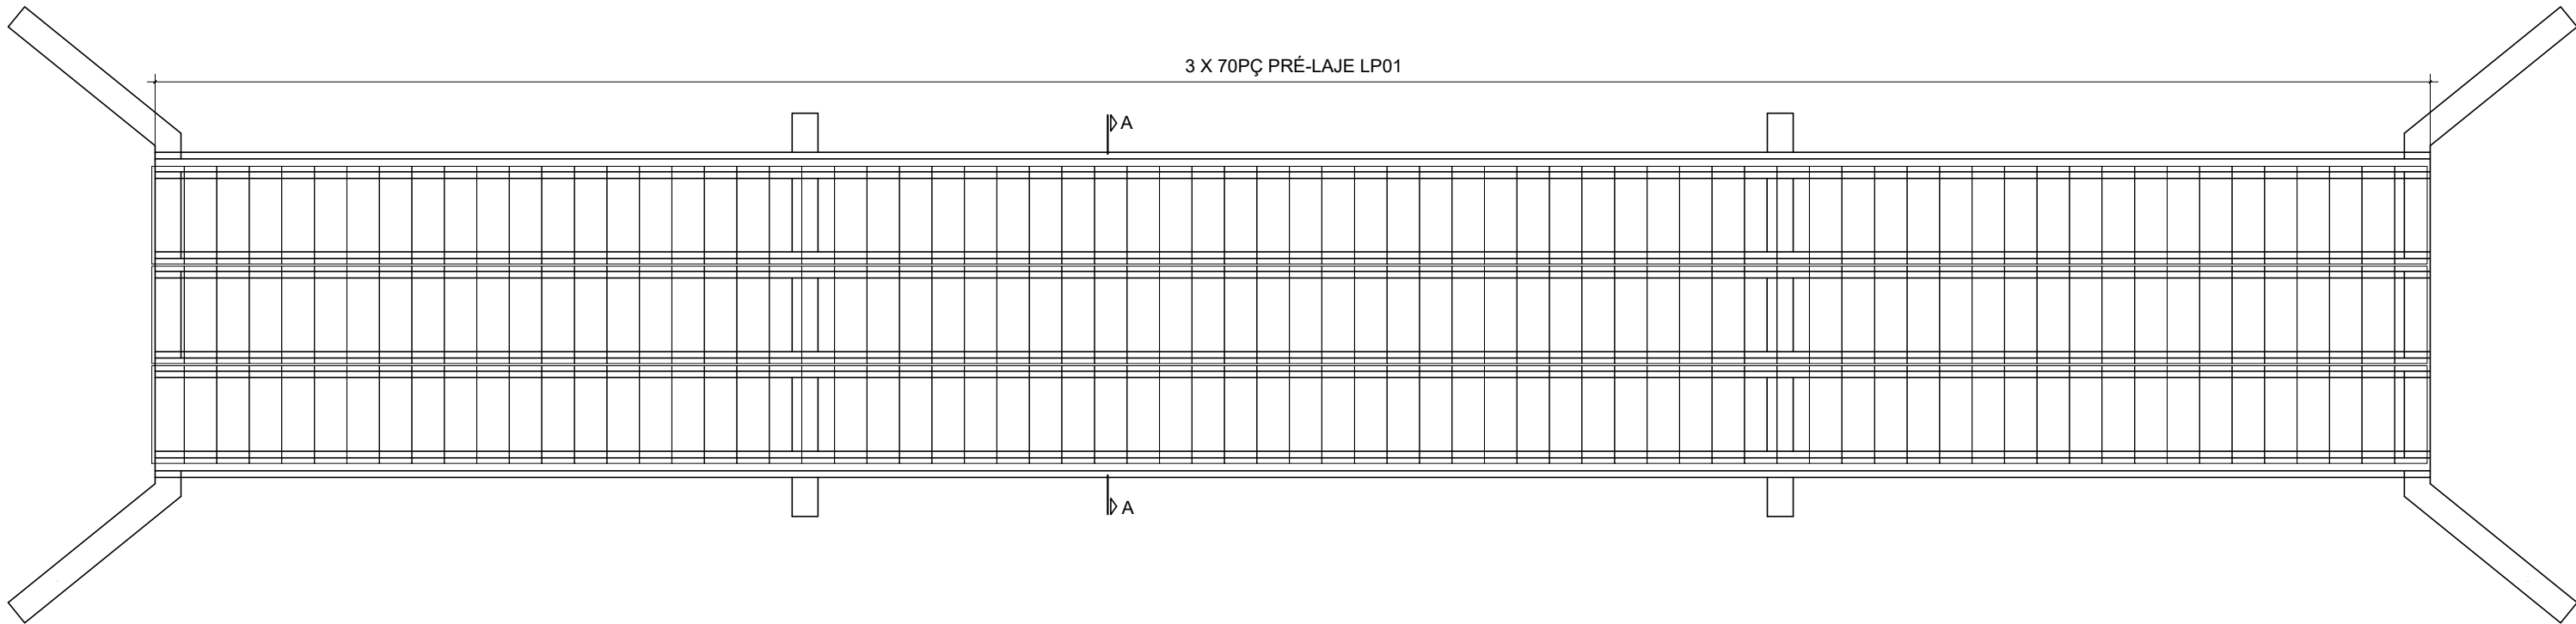


PLANTA ARMADURA NEGATIVA DA LAJE

ESC. 1/100

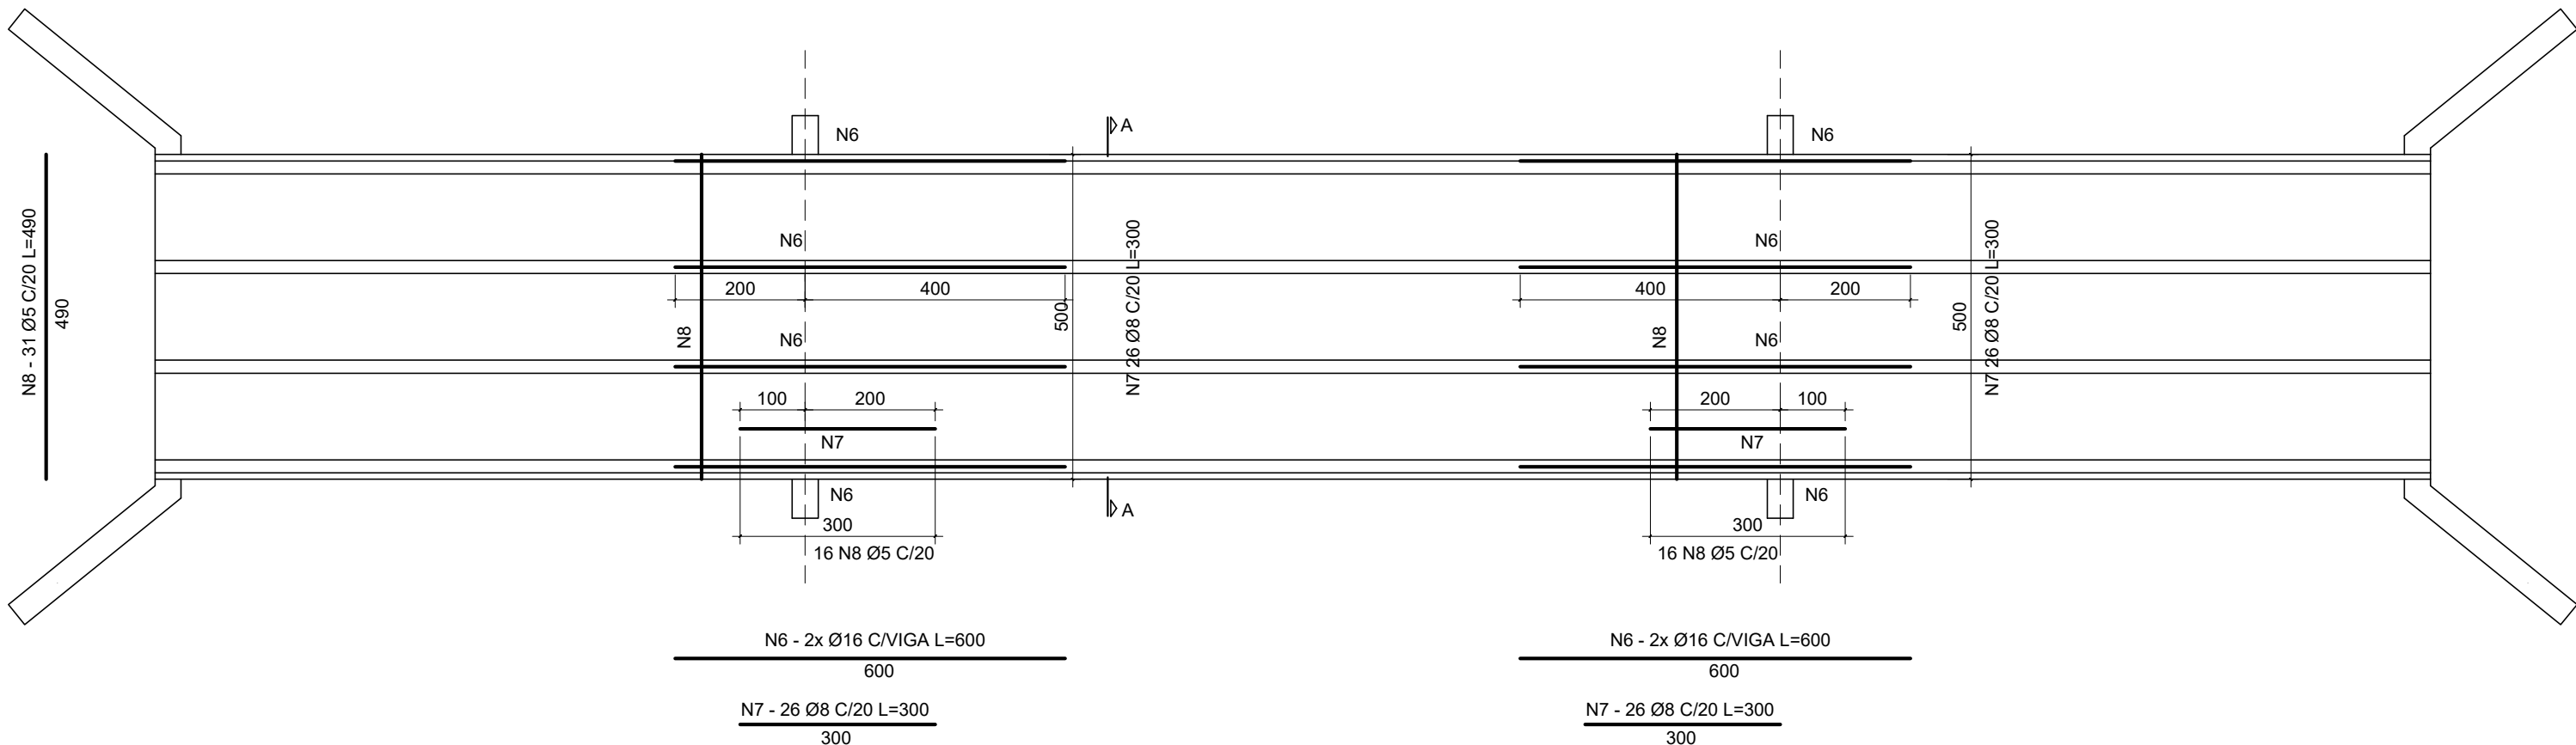

CORTE A-A

ESCALA 1/25

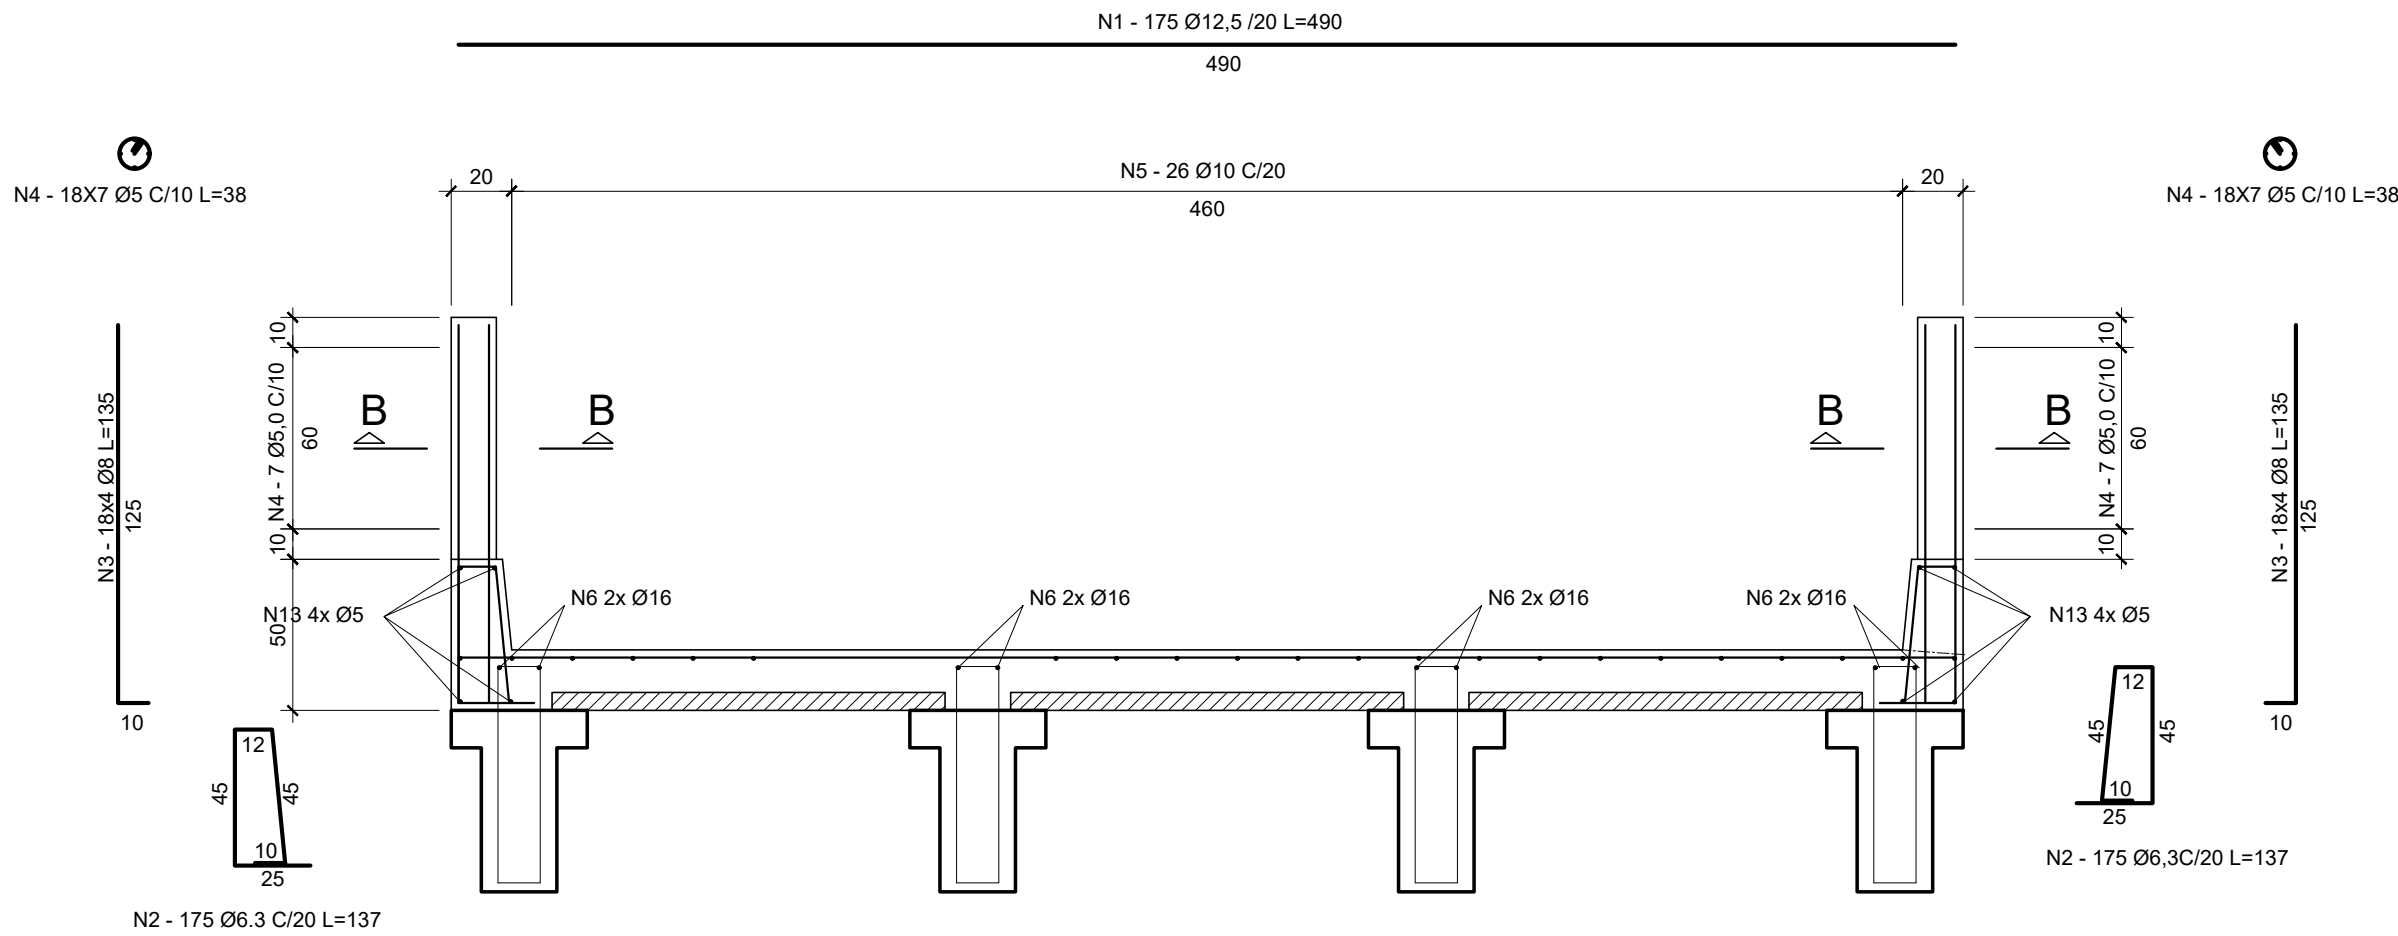

TABULEIRO				
TABELA DE COMPRIMENTOS				
Ø	COMP. TOTAL (m)	PESO (kg) UNIT.	PESO (kg) TOTAL+10%	TIPO
5,0	687,56	0,15	116,47	CA-60
6,3	479,50	0,25	129,23	CA-50
8,0	350,40	0,40	152,25	CA-50
10,0	936,00	0,62	635,26	CA-50
12,5	857,50	0,96	908,35	CA-50
16,0	96,00	1,58	166,64	CA-50
			2108,20	


OBS.: TABELA PARA TODO TABULEIRO, EXCETO PRÉ-LAJE

Volume total:	28,15 m³
Peso parcial:	70,365 kg
Peso total:	72,473 kg
Resistência de projeto (fck):	0,3 t/cm²
Resistência de manuseio (fctj):	- t/cm²
Cobrimento das armaduras:	25 mm
Forma:	44,03 m²

TABELA RESUMO DE TODO O TABULEIRO, EXCETO PRÉ-LAJE


PRÉ-LAJE LP01 (210x)

ESCALA 1/25

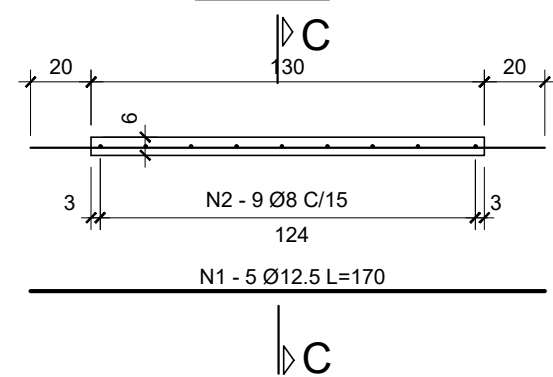

CORTE C-C

ESCALA 1/25

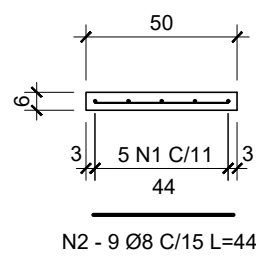

PRÉ-LAJE 210X				
TABELA DE COMPRIMENTOS				
Ø	COMP. TOTAL (m)	PESO (kg) UNIT.	PESO (kg) TOTAL+10%	TIPO
8,0	831,60	0,40	361,33	CA-50
12,5	1785,00	0,96	1890,85	CA-50
			2252,18	

Volume total:	8,190m³
Peso parcial:	20,475,0 kg
Peso total:	22,528,80 kg
Resistência de projeto (fck):	0,3 t/cm²
Resistência de manuseio (fctj):	0,26 t/cm²
Cobrimento das armaduras:	2,5 mm
Forma:	0,866 m² por laje

TABELA RESUMO PARA TODAS AS PRÉ-LAJES

2026

15/06/2026	01		ADEMAR	ADEMAR
10/06/2026	00	EMISSÃO INICIAL	ADEMAR	ADEMAR
DATA	REVISÃO Nº	DESCRIÇÃO	DESENHO	CONFERÊNCIA

AUTENTICAÇÕES:

PROJETO ESTRUTURAL PONTE DO TIGRE (ARROIO SUTIL)

ENDEREÇO: AV BORGES DE MEDEIROS, 279 | BAIRRO: CENTRO | CIDADE: DOM FELICIANO | ESTADO: RIO GRANDE DO SUL

PROPRIETÁRIO:
PREFEITURA MUNICIPAL DE DOM FELICIANO
CPF / CNPJ: 88.601.943/0001-10

RESPONSÁVEL TÉCNICO
ENG. CIVIL ADEMAR OLIVEIRA
CREA: RS 212.886



TÍTULO DO PROJETO	ESCALA	FOLHA
ARM LAJE DO TABULEIRO	INDICADA	ARM_05

DESENHADO POR: ABO

FOEN: 051 98266-2222

engenheiroademar@gmail.com