

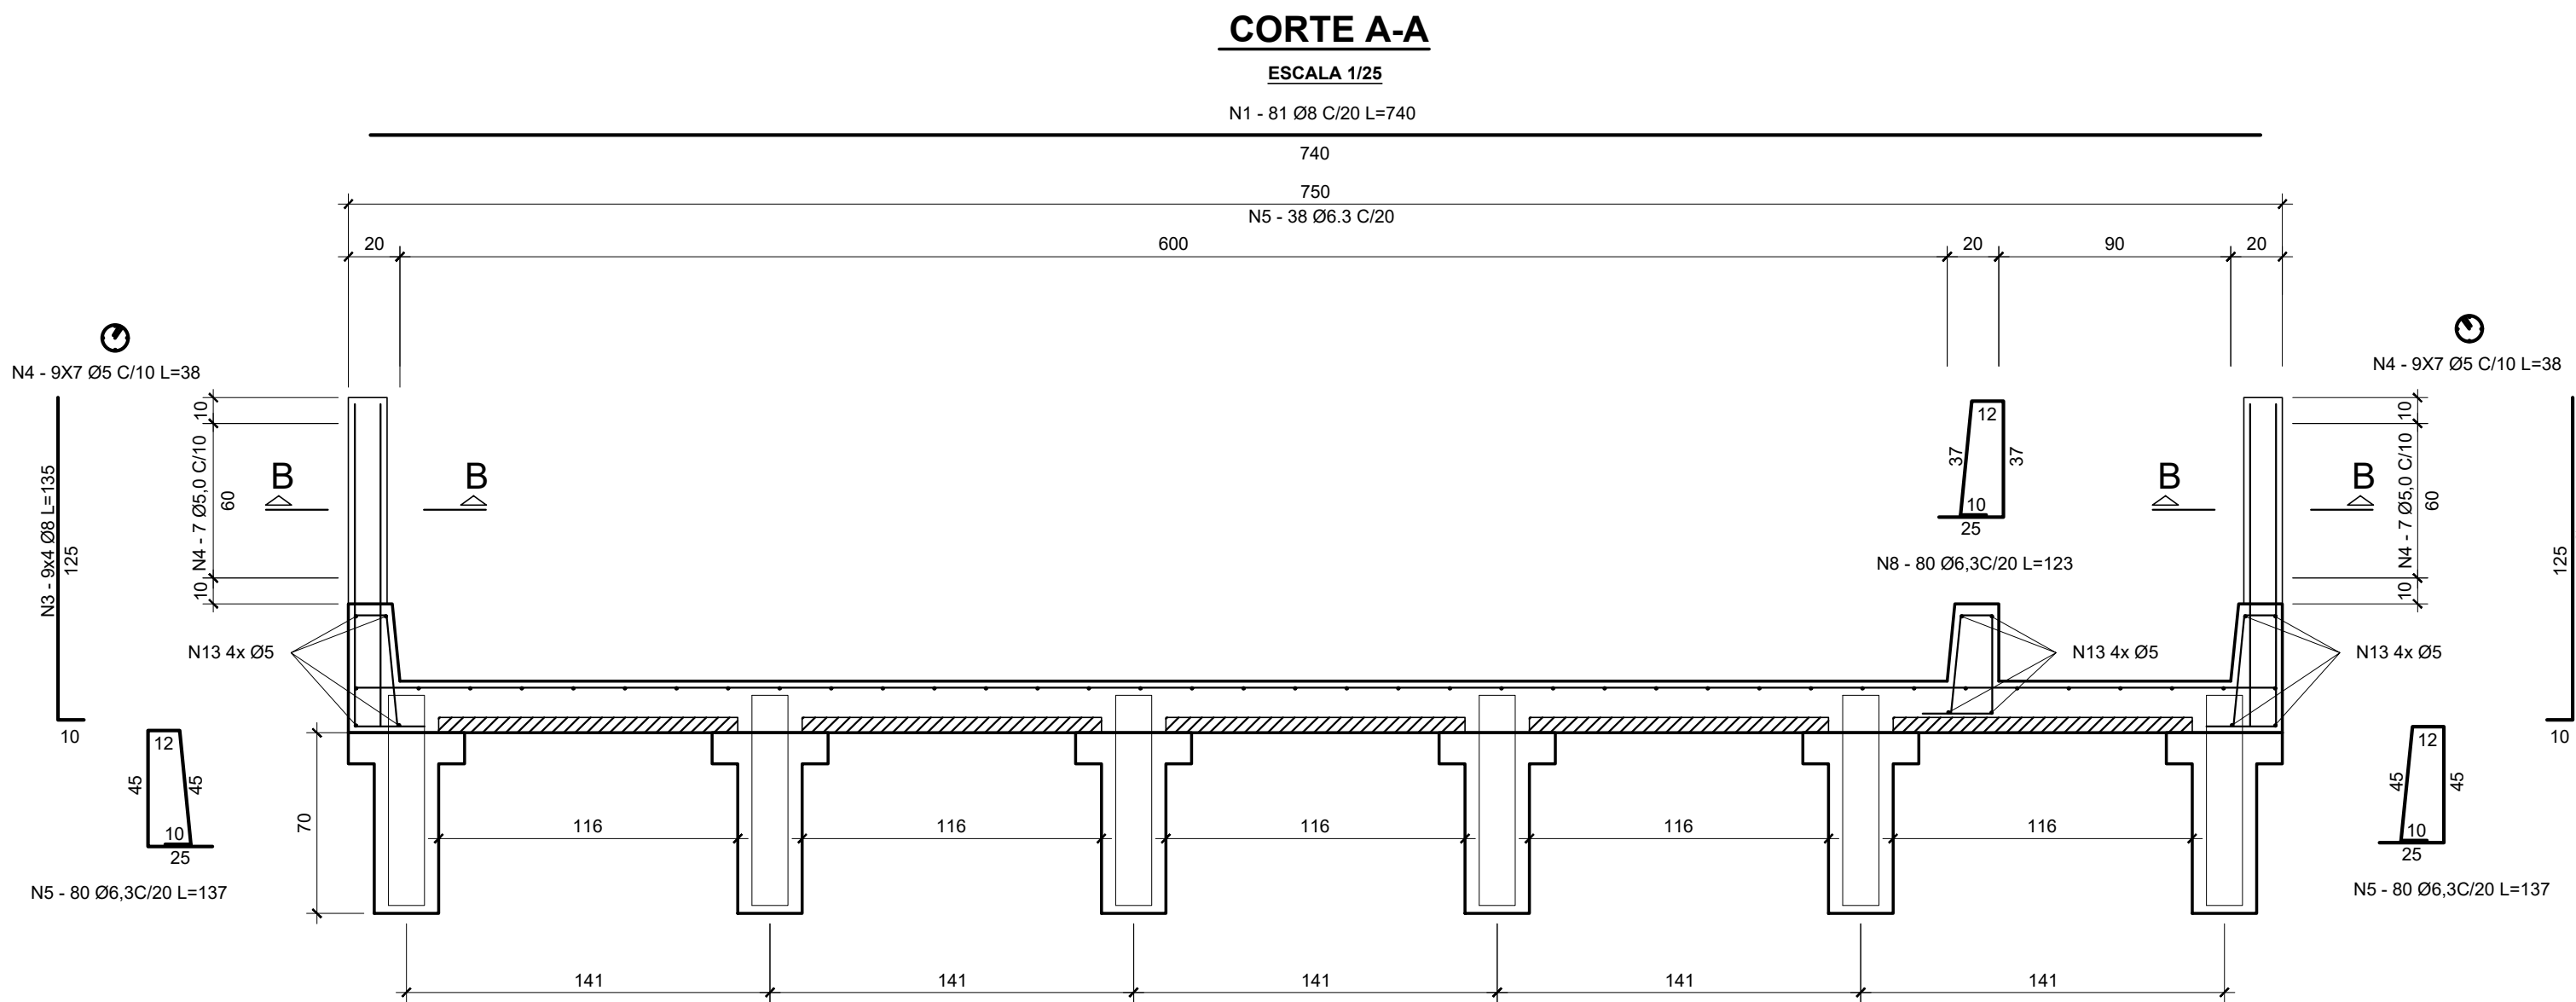
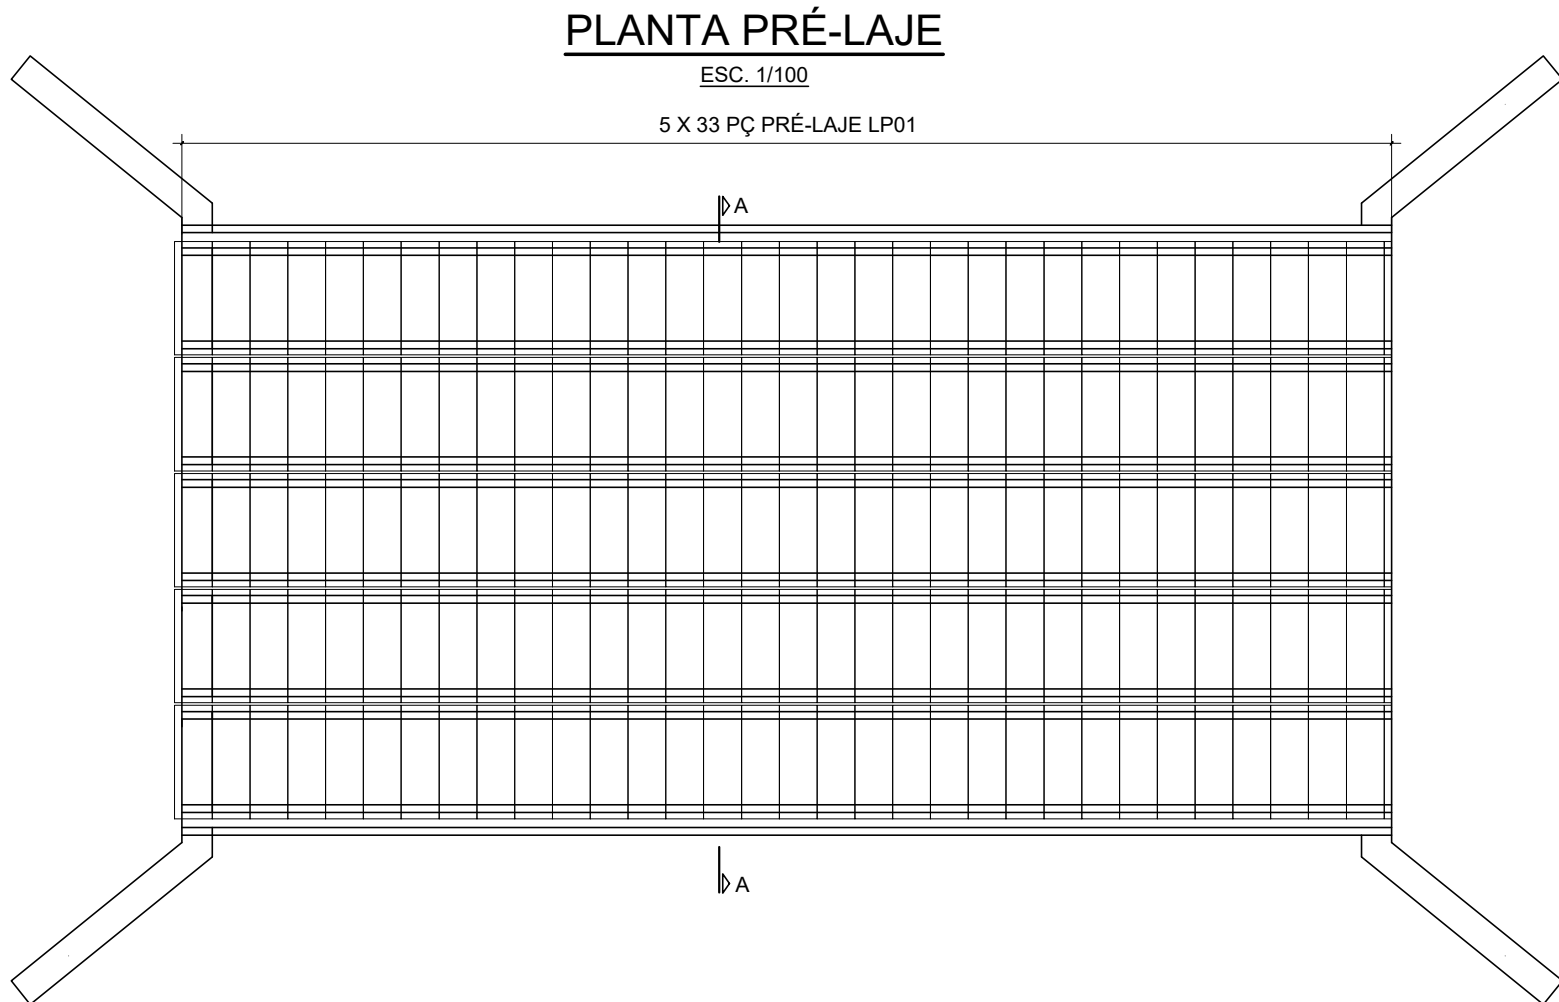


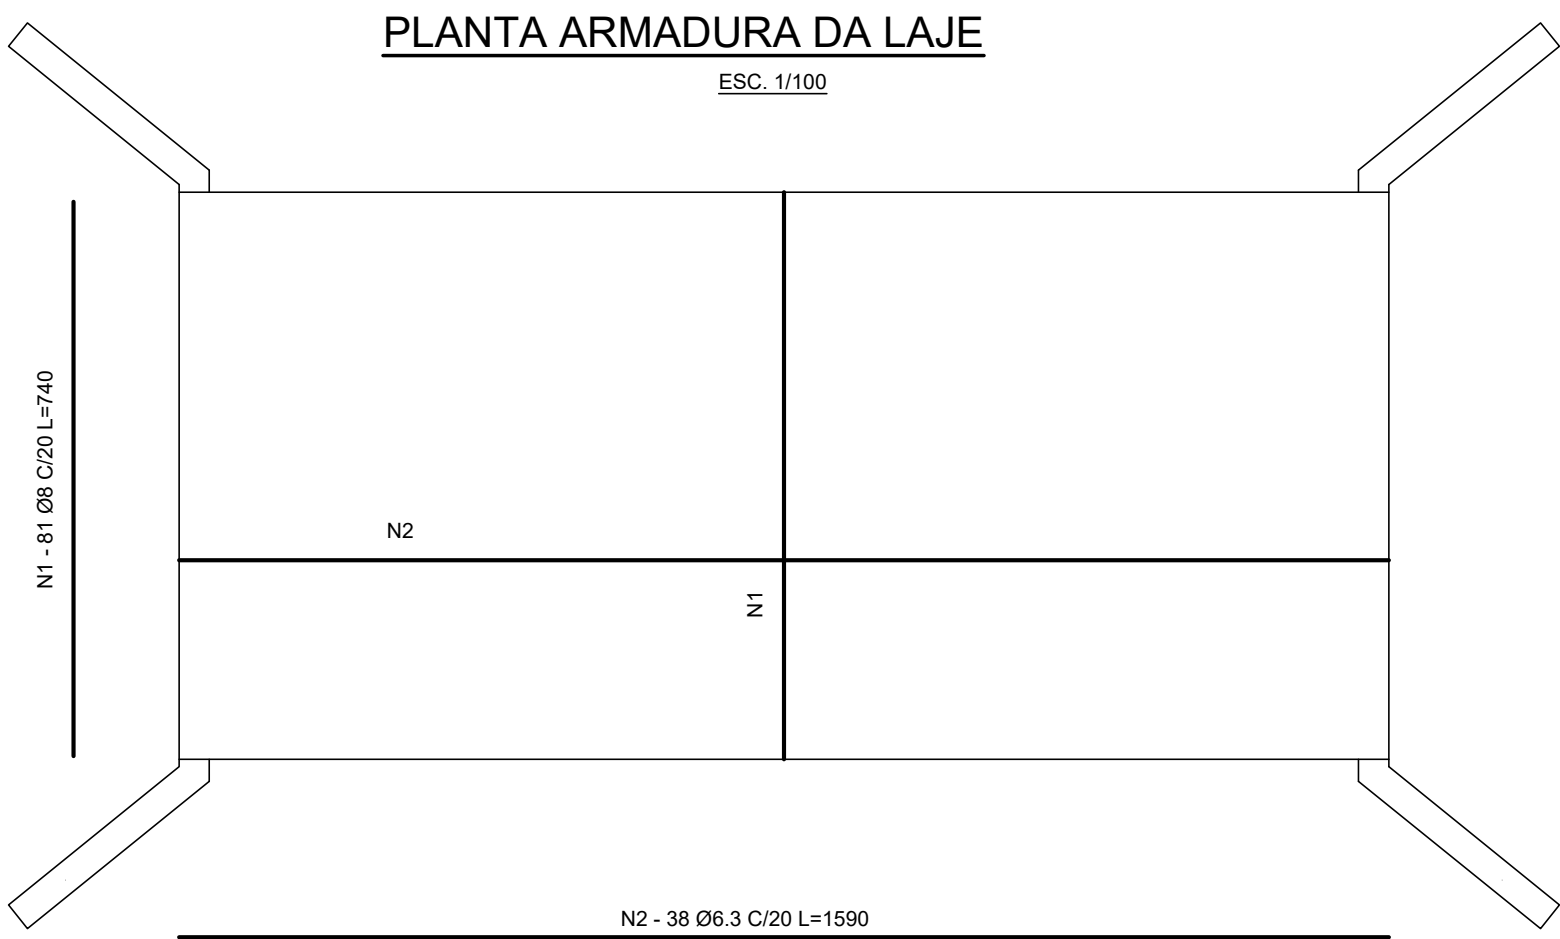

PRÉ-LAJE LP01 (165x)

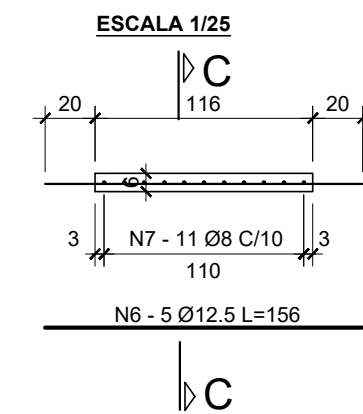


PRÉ-LAJE				
RESUMO DA ARMAÇÃO P165				
BIT. (mm)	COMPR. TOTAL(m)	PESO UNIT.	PESO TOTAL	TIPO
8	818.75	0.40	326.70	CASO
12.5	1287.00	0.98	1225.50	CASO
PESO TOTAL			1552.20 kg	

Volume total:	5.74m³
Peso parcial:	14350.5 kg
Peso total:	15912.72 kg
Resistência de projeto (fck):	0.3 tf/cm²
Resistência de manuseio (fct):	0.26 tf/cm²
Cobrimento das armaduras:	2.5 mm
Forma:	0.78 m² por laje

TABELA RESUMO PARA TODAS AS PRÉ-LAJES

CORTE C-C

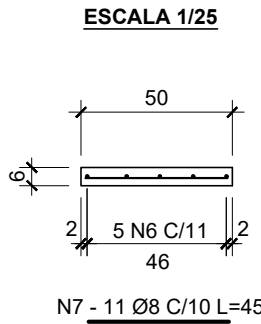


TABULEIRO				
RESUMO DA ARMAÇÃO				
BIT. (mm)	COMPR. TOTAL(m)	PESO UNIT.	PESO TOTAL	TIPO
5	253.80	0.15	38.07	CASO
6.3	921.80	0.25	230.45	CASO
8	696.60	0.40	278.64	CASO
PESO TOTAL			547.16 kg	

Volume total:	21.10 m³
Peso parcial:	52750.00 kg
Peso total:	53297.16 kg
Resistência de projeto (fck):	0.3 tf/cm²
Resistência de manuseio (fct):	- tf/cm²
Cobrimento das armaduras:	25 mm
Forma:	47.52 m²

TABELA RESUMO DE TODO O TABULEIRO, EXCETO PRÉ-LAJE


TRANSVERSINAS (2x)

ESCALA 1/25

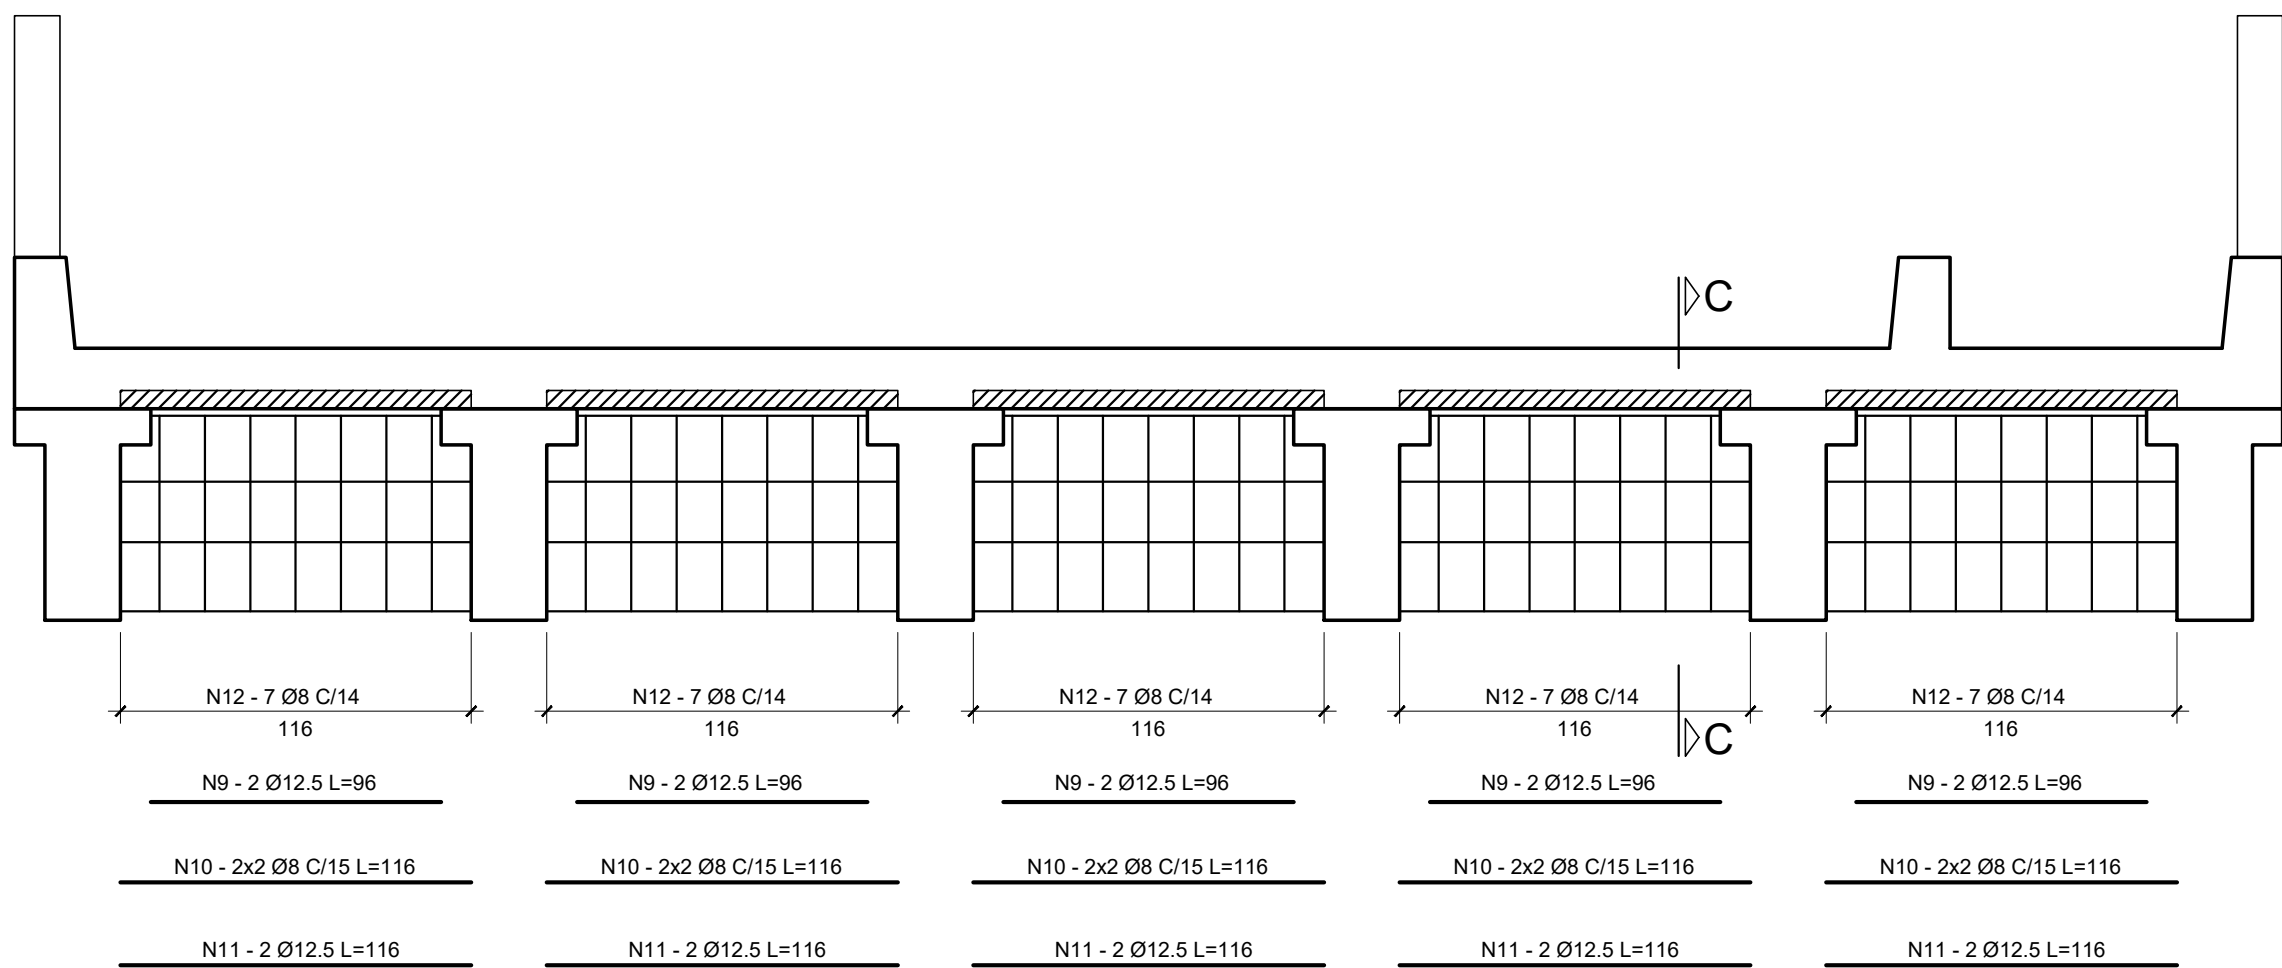

CORTE C-C

ESCALA 1/25

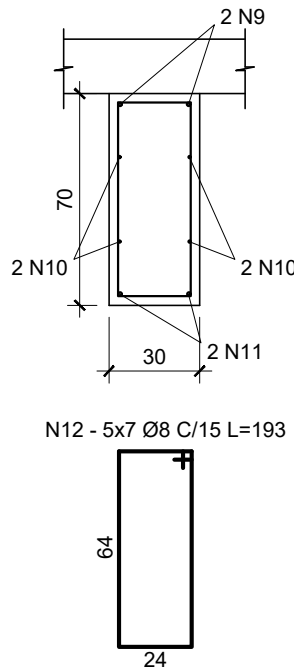

TRANSVERSINA				
RESUMO DA ARMAÇÃO				
BIT. (mm)	COMPR. TOTAL(m)	PESO UNIT.	PESO TOTAL	TIPO
8	182.50	0.40	73.00	CASO
12	42.00	0.98	40.32	CASO
PESO TOTAL			113.32 kg	

Volume total:	2.436 m³
Peso parcial:	6090 kg
Peso total:	6203.32 kg
Resistência de projeto (fck):	0.3 tf/cm²
Resistência de manuseio (fct):	- tf/cm²
Cobrimento das armaduras:	25 mm
Forma:	16.24 m²

TABELA RESUMO PARA AS 2 TRANSVERSINAS

2026

10/06/2026	00	EMISSION INICIAL	ADEMAR	ADEMAR
DATA	REVISÃO Nº	DESCRIÇÃO	DESENHO	CONFERÊNCIA

AUTENTICAÇÕES:

PROJETO ESTRUTURAL PONTE ARROIO FORQUETA

ENDEREÇO: AV BORGES DE MEDEIROS, 279 | BAIRRO: CENTRO | CIDADE: DOM FELICIANO | ESTADO: RIO GRANDE DO SUL

PROPRIETÁRIO:
PREFEITURA MUNICIPAL DE DOM FELICIANO
CPF / CNPJ: 88.601.943/0001-10

RESPONSÁVEL TÉCNICO
ENG. CIVIL ADEMAR OLIVEIRA
CREA: RS 212.886



TÍTULO DO PROJETO	ESCALA	FOLHA
ARM LAJE DO TABULEIRO	INDICADA	ARM_03

DESENHADO POR: ABO

FOEN: 051 98266-2222

engenheiroademar@gmail.com