

N 6.602.500 m


E 394.600 m

N 6.602.450 m


E 394.650 m

N 6.602.500 m

E 394.700 m

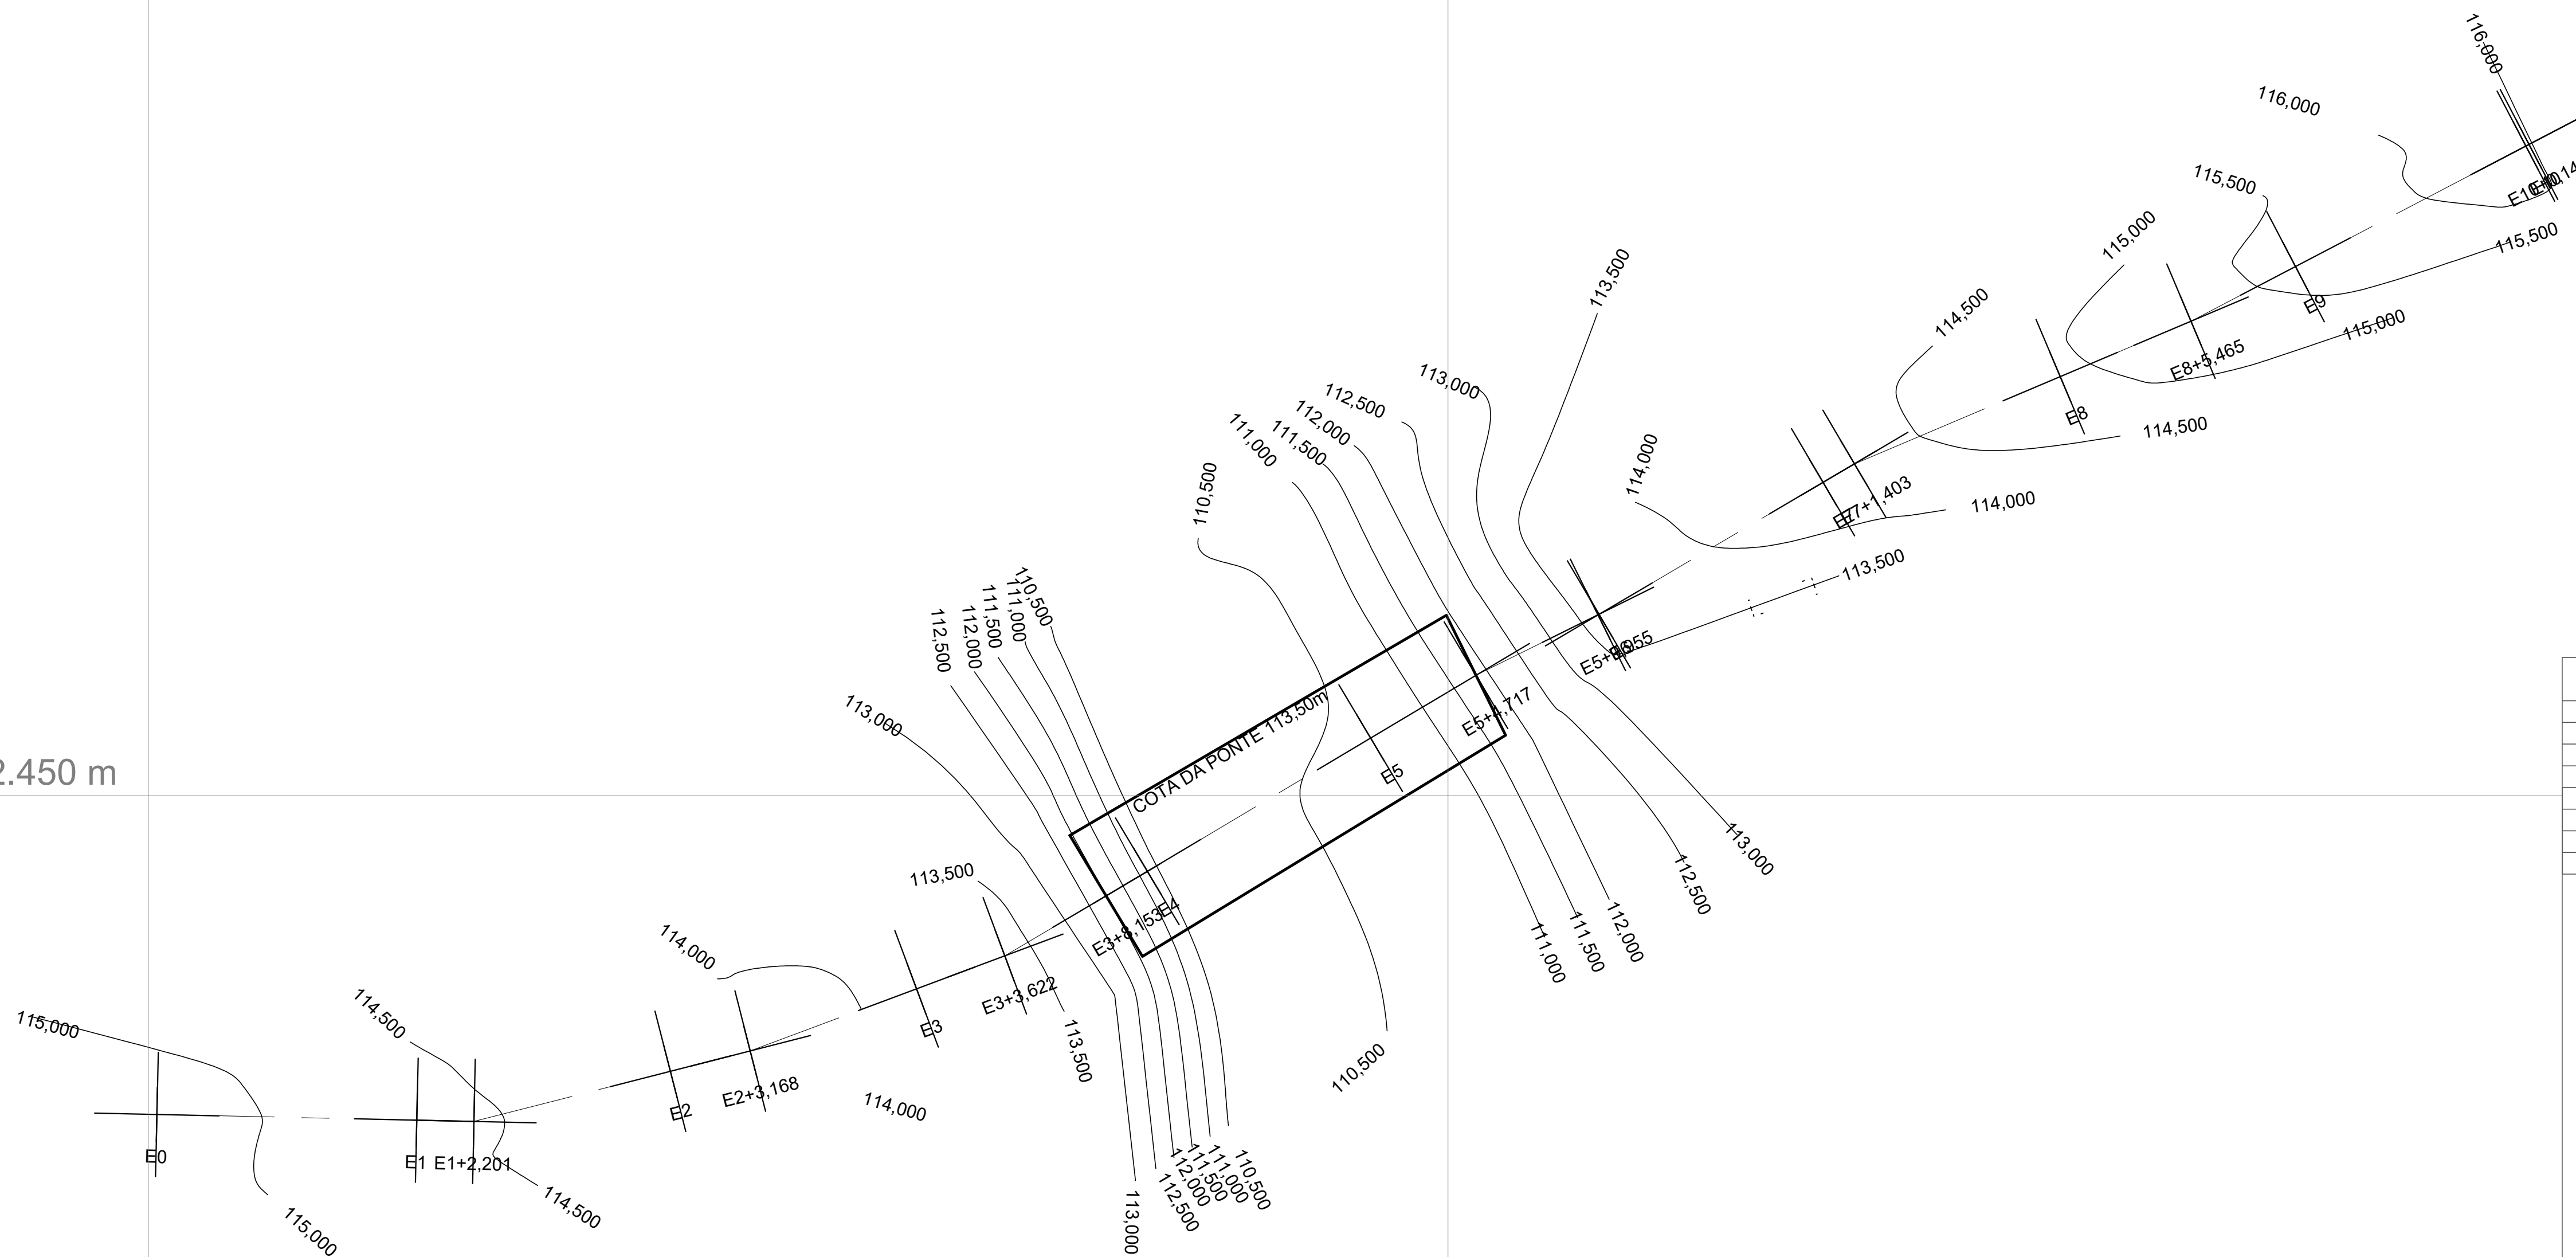

Perfil Longitudinal

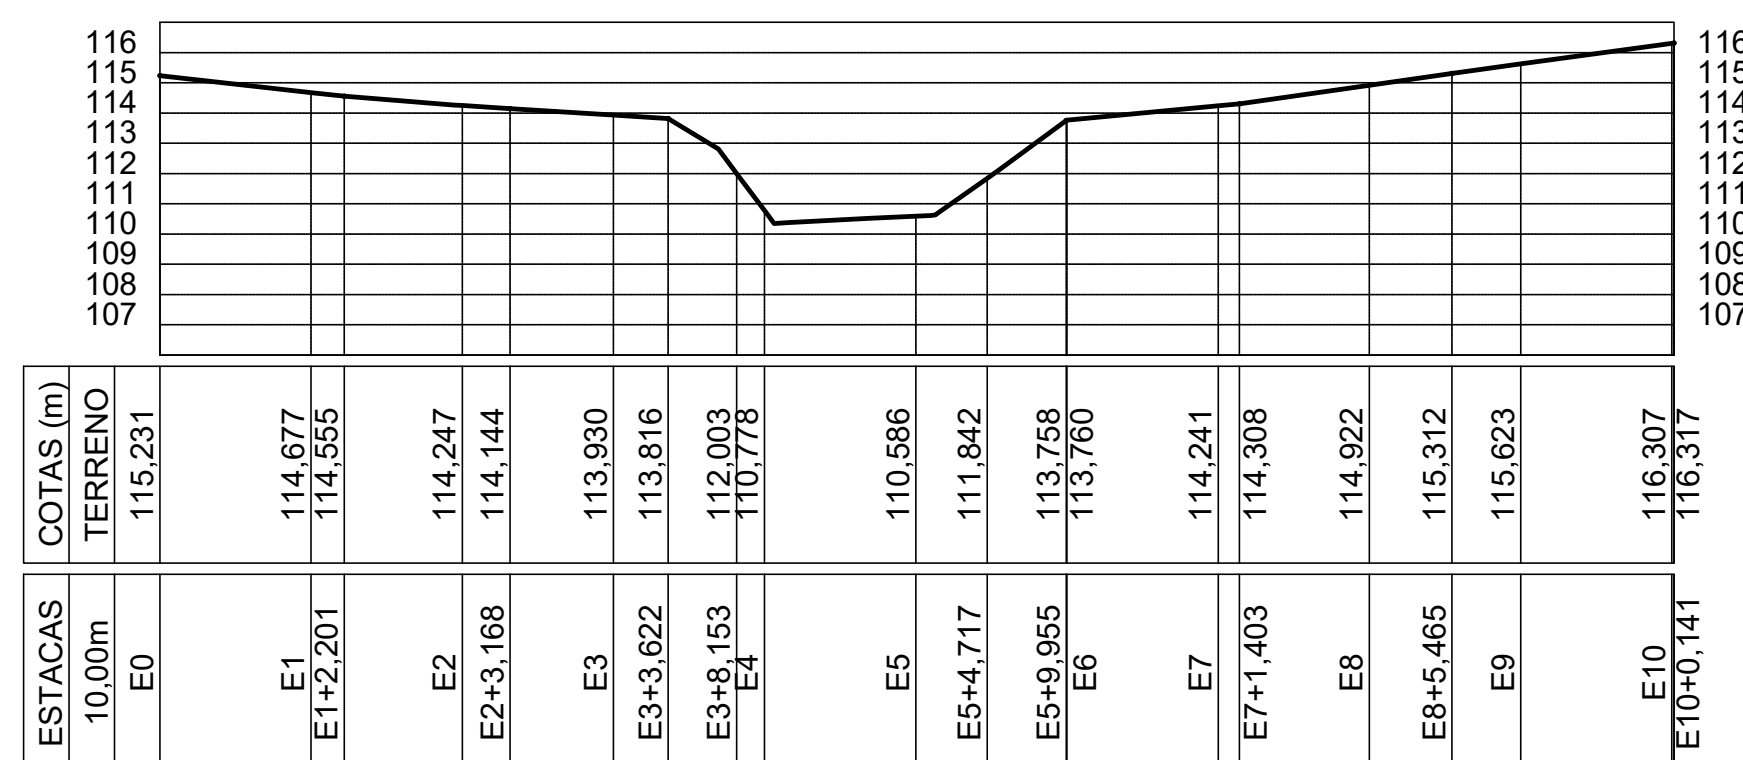

2026

10/06/2026	00	EMISSÃO INICIAL	ADEMAR	ADEMAR
DATA	REVISÃO Nº	DESCRIÇÃO	DESENHO	CONFERÊNCIA

AUTENTICAÇÕES

PROJETO ESTRUTURAL PONTE ARROIO FORQUETA

ENDEREÇO	BAIRRO	CIDADE	ESTADO
AV BORGES DE MEDEIROS, 279	CENTRO	DOM FELICIANO	RIO GRANDE DO SUL

PROPRIETÁRIO:
PREFEITURA MUNICIPAL DE DOM FELICIANO
CPF / CNPJ: 88.601.943/0001-10



RESPONSÁVEL TÉCNICO
ENG. CIVIL ADEMAR OLIVEIRA
CREA: RS 212.886

TÍTULO DO PROJETO	ESCALA	FOLHA
PLANIALTIMÉTRICO	INDICADA	TOP_01

DESENHADO POR: ABC