


PROJETO DE DRENAGEM

RUA DOS IMIGRANTES – Trecho entre a Ponte de Ferro e a Rua Anápio Silveira



TRECHO 1 CONTRATO DE REPASSE 1028.904-58

TRECHO 2 CONTRATO DE REPASSE 1017.111-05

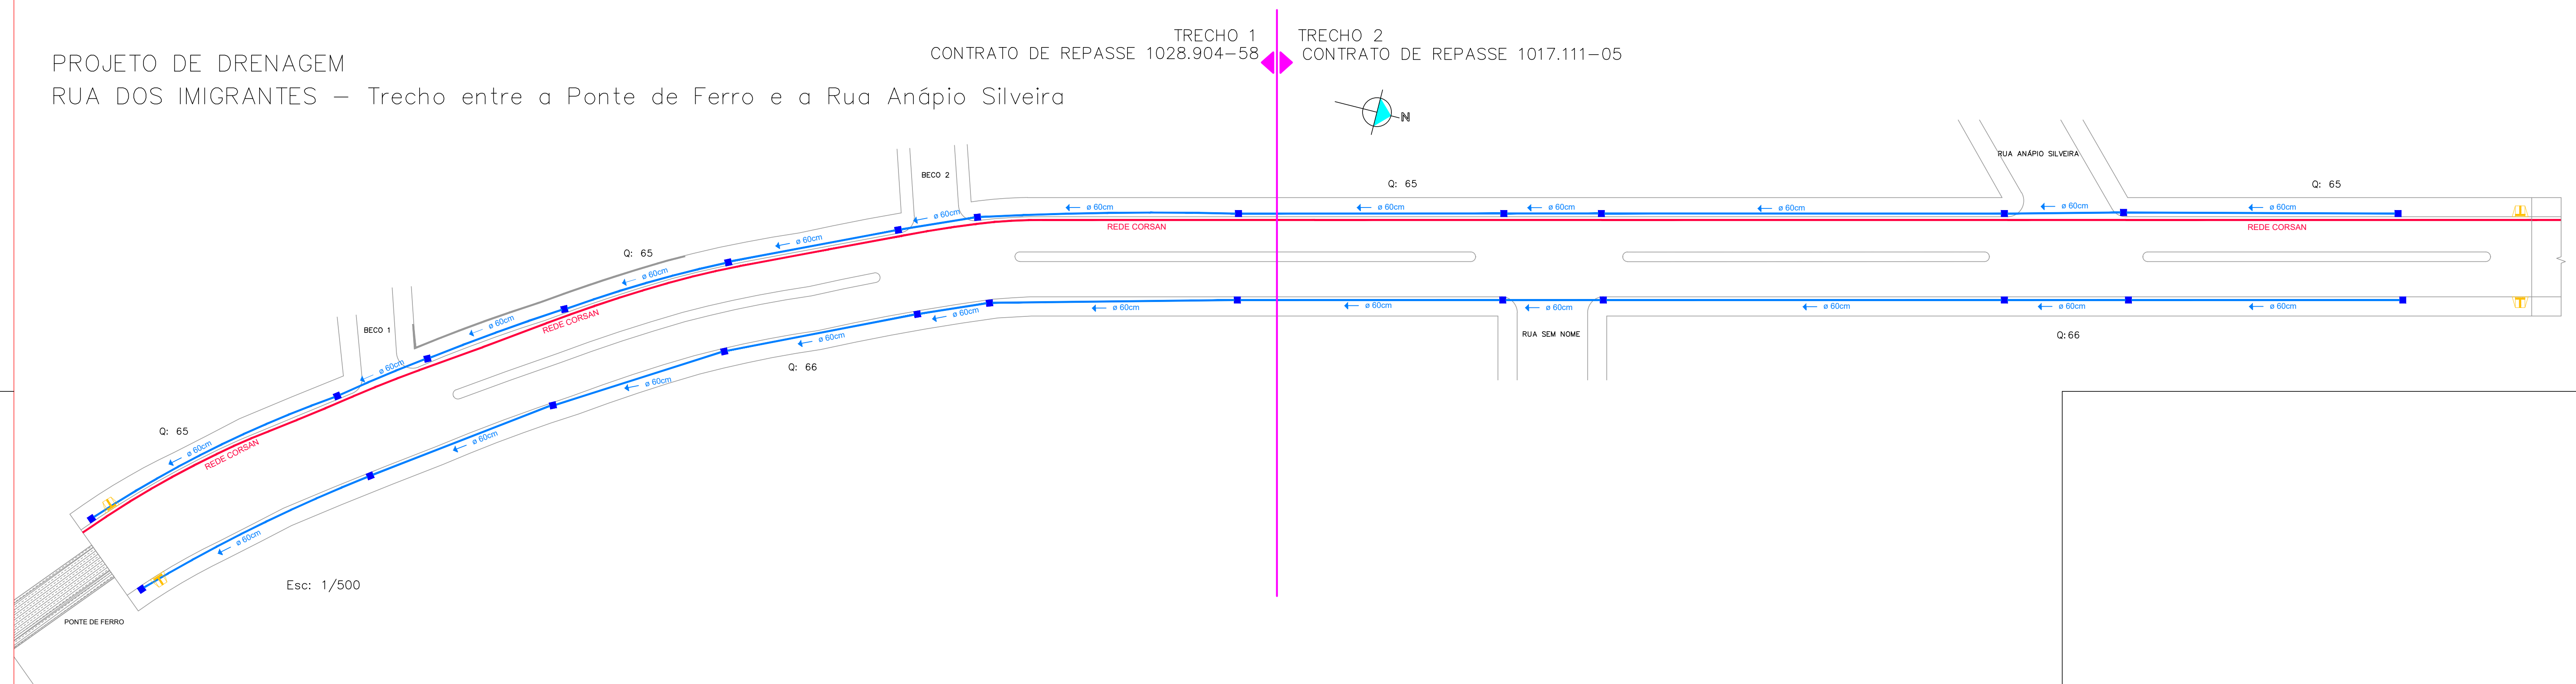

Esc: 1/500

LEGENDA DRENAGEM	
	CAIXA EXISTENTE COM BOCA DE LOBO (PROLONGAMENTO A EXECUTAR)
	CAIXA EXISTENTE COM BOCA DE LOBO
	CAIXA EXISTENTE ENTERRADA 1,50x1,50m
	CAIXA EXISTENTE ENTERRADA
	CANO Ø 20 mm
	CANO Ø 30 mm
	CANO Ø 40 mm
	CANO Ø 60 mm
	CANO Ø 80 mm
	CANO Ø 90 mm
	CANO Ø 120 mm
	REDE CORSAN

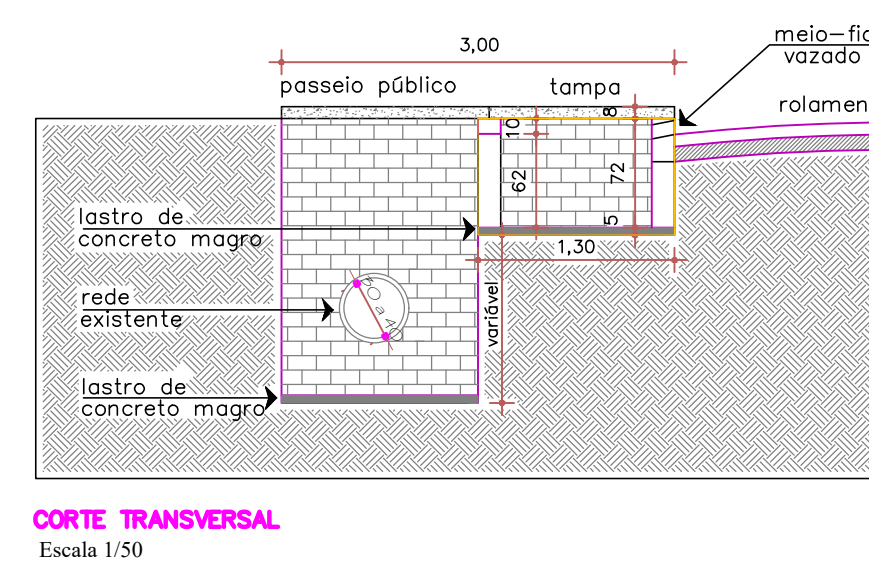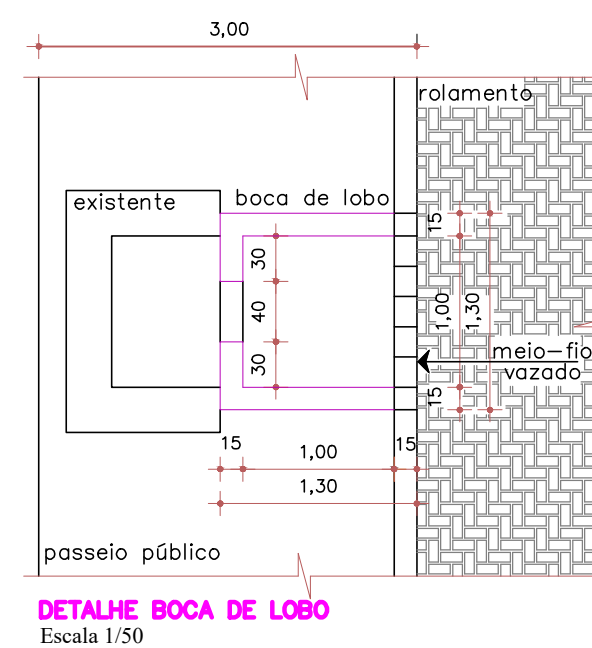

	Projeto: PROJETO DE DRENAGEM Rua Dos Imigrantes - Bairro Centro - trecho entre a Ponte de Ferro e Rua Anápio Silveira - Dom Feliciano	
	Discriminação: DRENAGEM, CAIXAS, REDE DE ÁGUA (EXISTENTES)	
Área: 4.756,00m ²	Proprietário: Prefeitura Municipal de Dom Feliciano - CNPJ: 88.601.943/0001-10	Escala: Indicada
Data: Abril / 2017	Responsável Técnico: Monica Bender - Eng ^o Civil - CREA RS 159.454	Prancha: 02 850X450mm
Desenho: CLEÓPATRA JADALLA		