


2 ELEVÇÃO FRONTAL

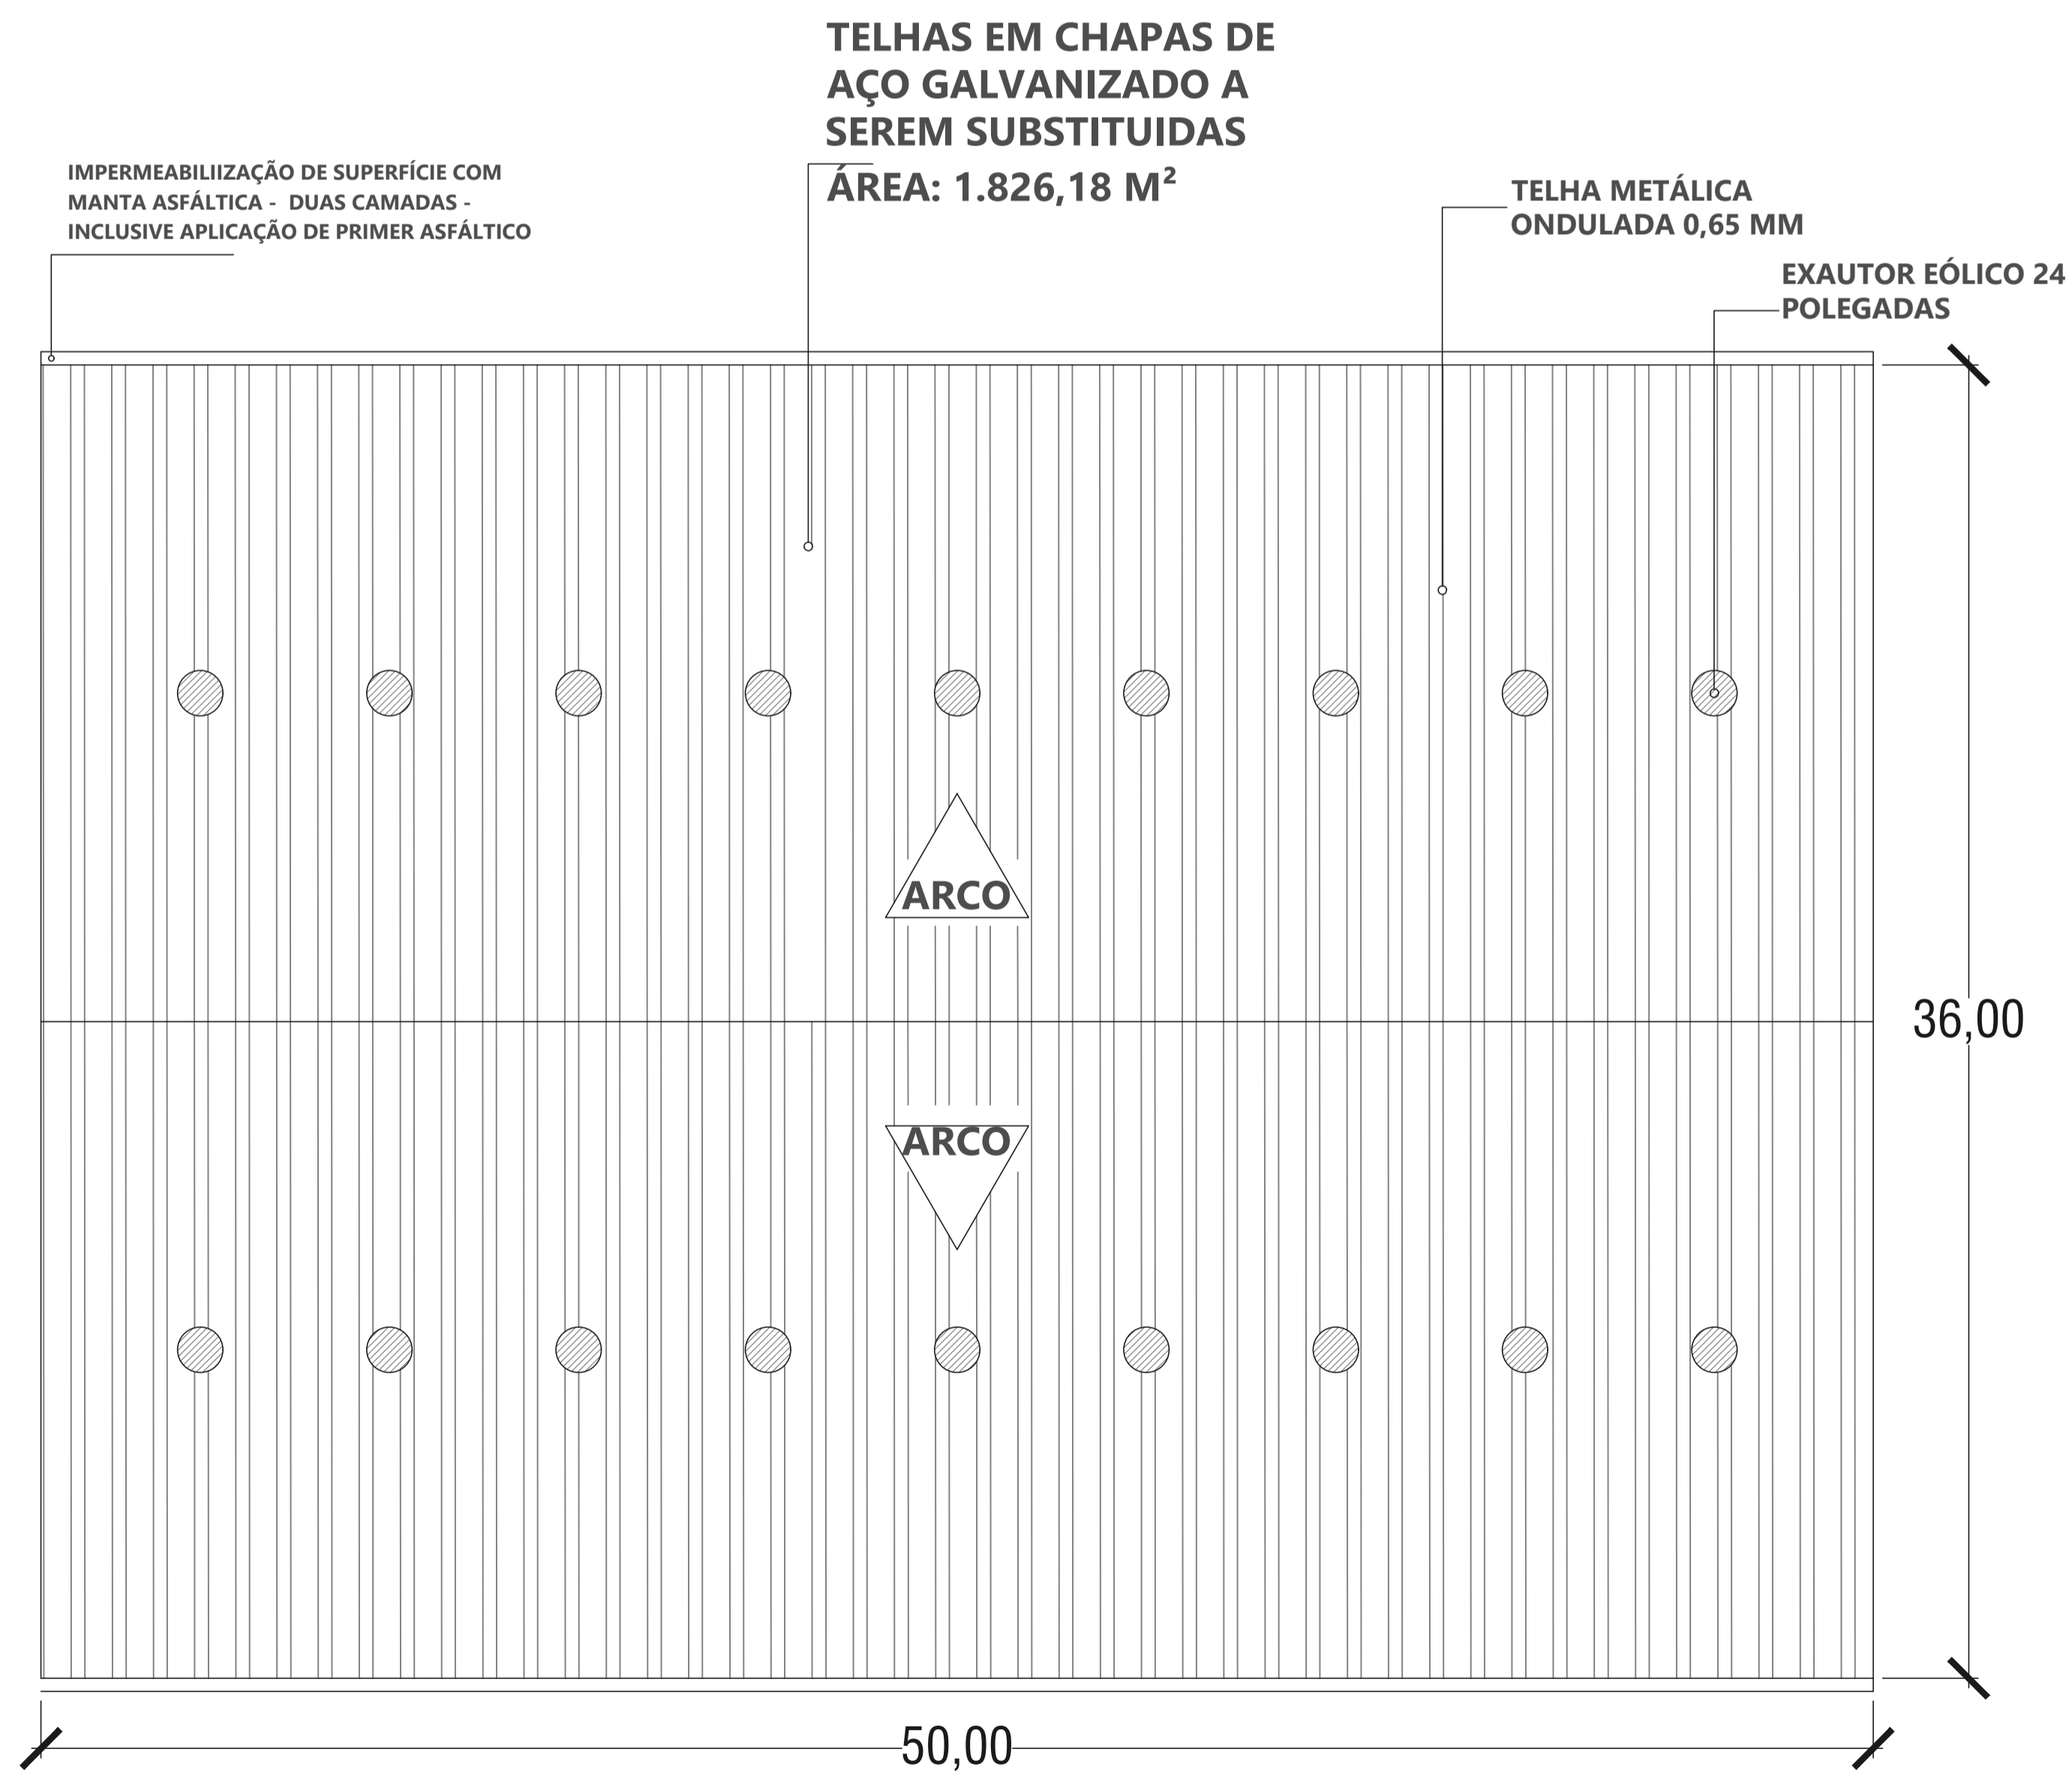

1 PLANTA DE COBERTURA

PREFEITURA MUNICIPAL DE DOM FELICIANO

PROJETO DE REVITALIZAÇÃO GINÁSIO

Obra / Prestação de Serviço: Endereço:
 PROJETO DE REVITALIZAÇÃO DA COBERTURA GINÁSIO DE ESPORTES
 Bairro: Centro - Dom Feliciano - RS - Cep 96190-000

Área:
 Área total: 1.826,18 m²

Responsável Técnico:
 Eng. Civil: Wagner da Silva Santos - CREA-RS 243160
 Fone: (51) 99613-9912 - e-mail: wagners.civil@gmail.com

Assinatura:

Proprietário (a):
 Município de Dom Feliciano
 CNPJ (Prefeitura): 88.601.943/0001-10
 Dom Feliciano - RS - Cep 96190-000

Assinatura:

Data: 10 / 06 / 2026

Escala: 1/150

REV01