


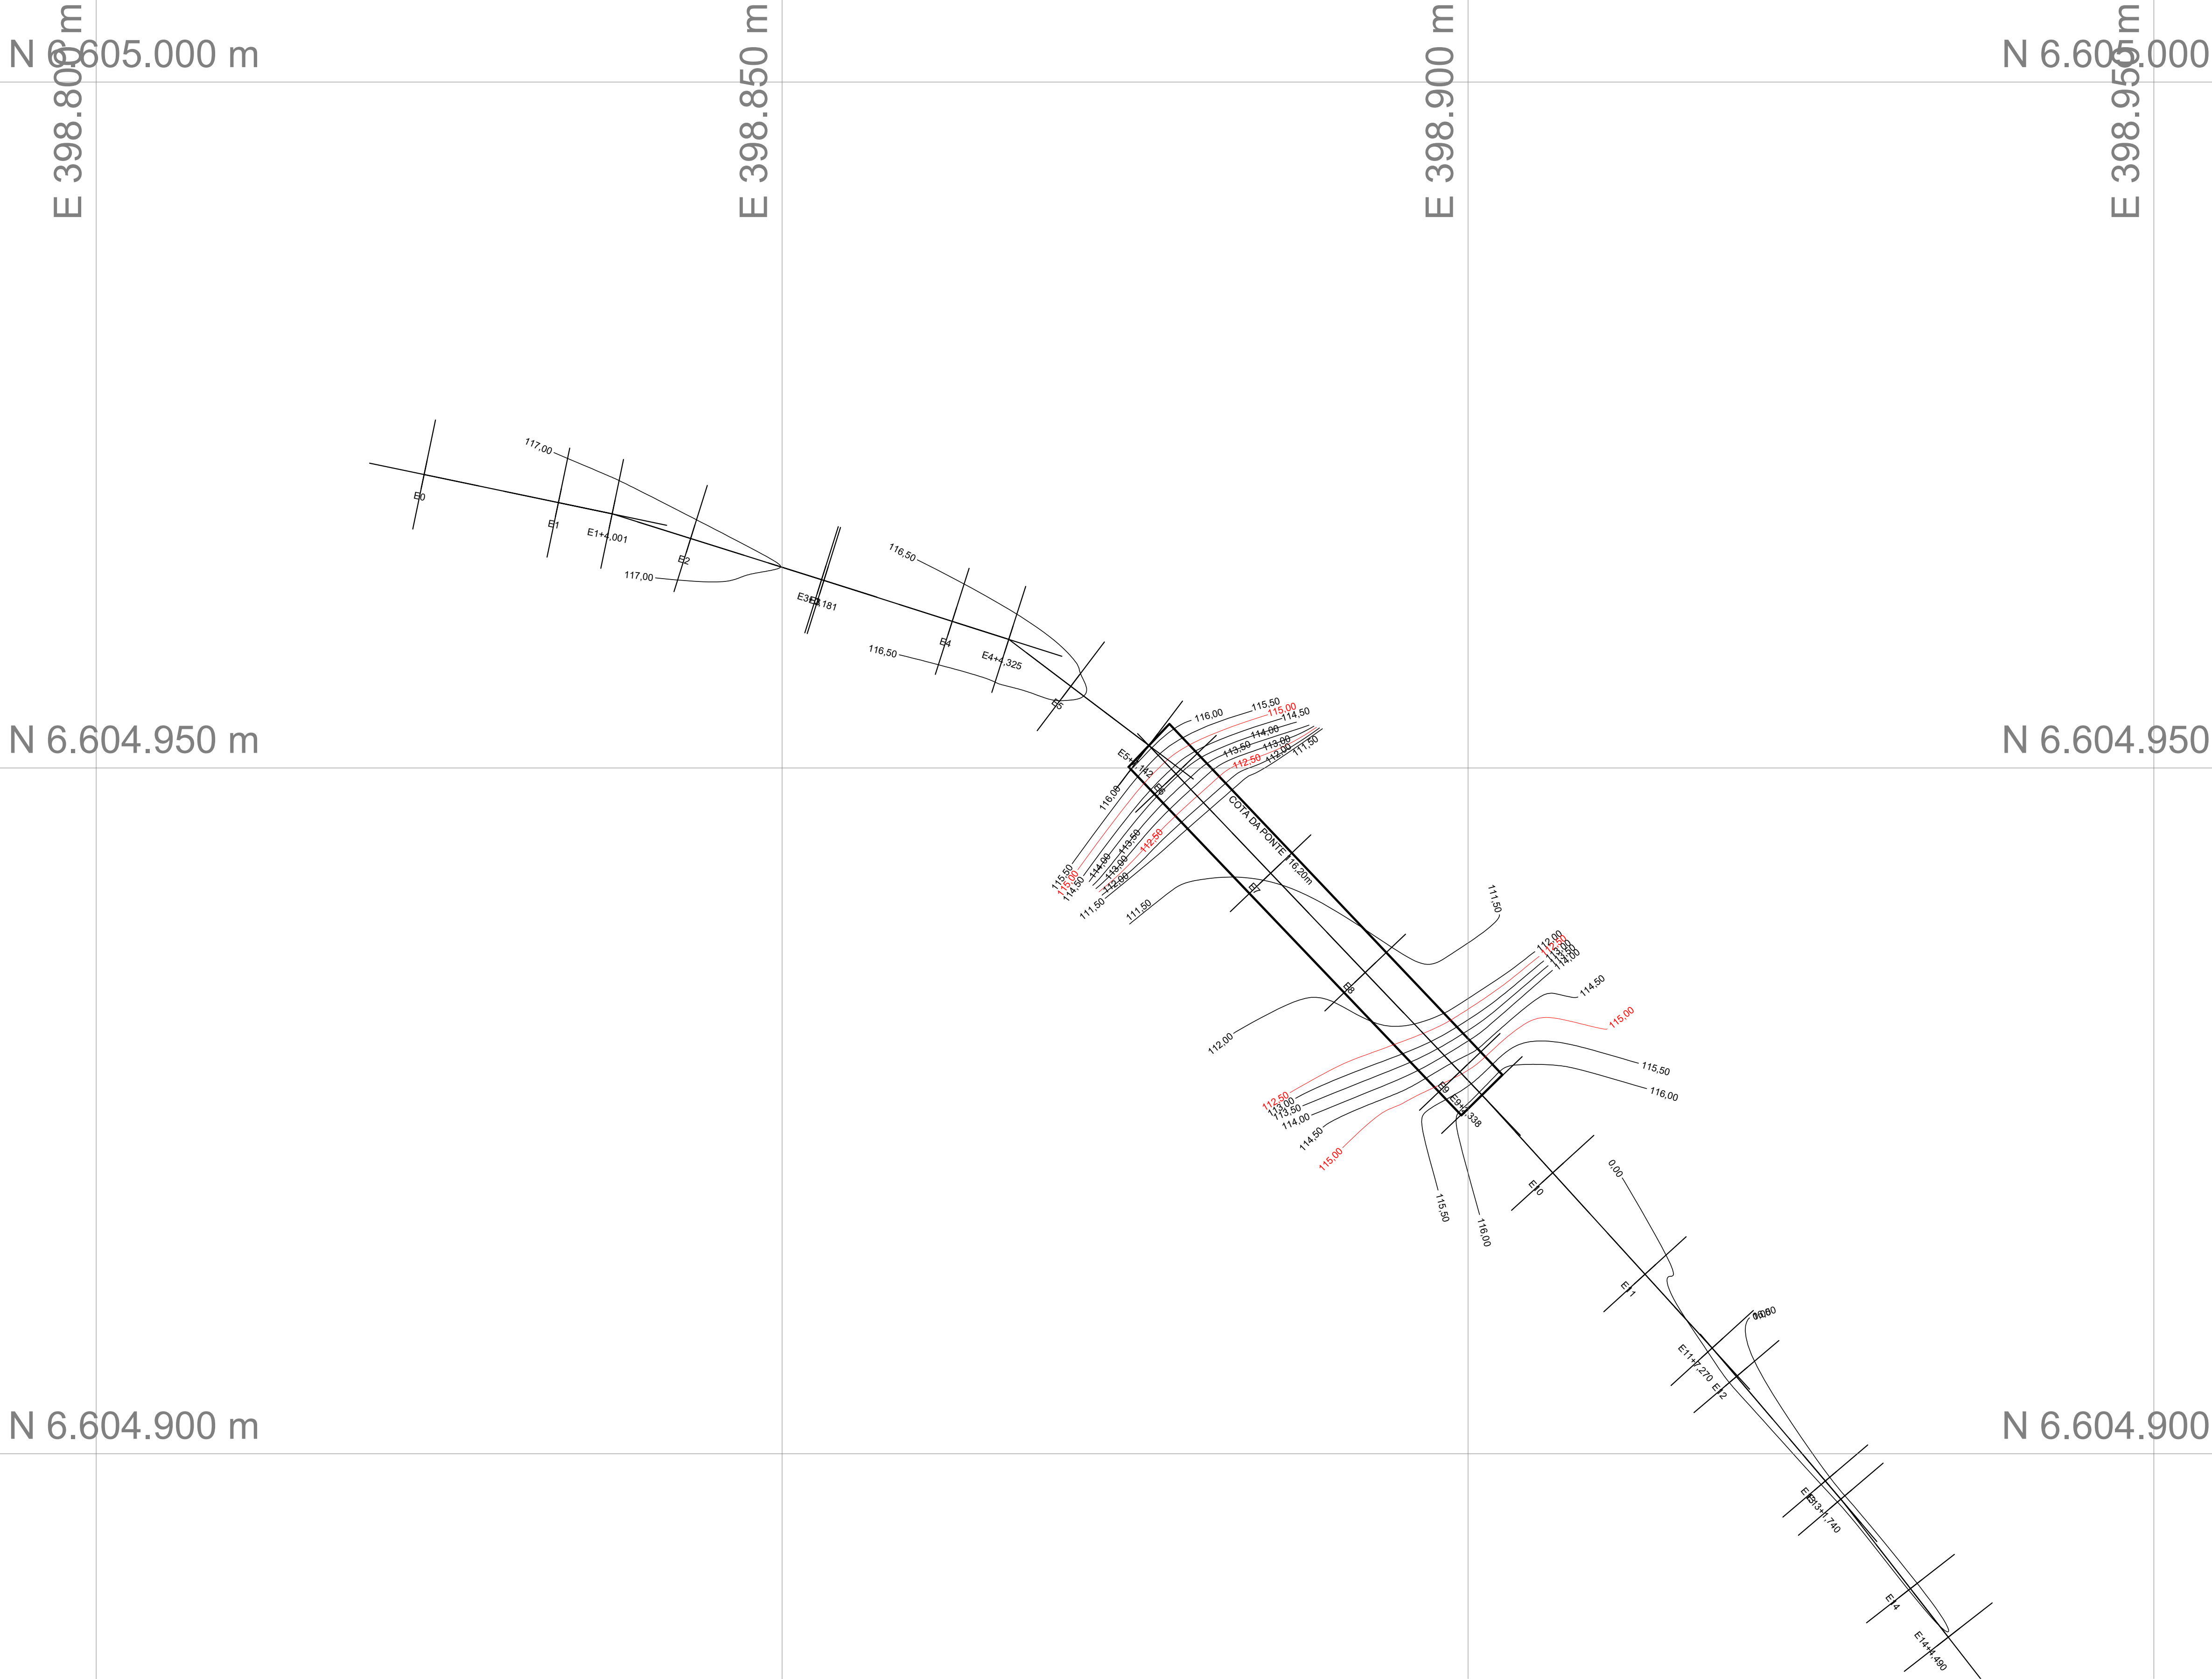

2026

10/06/2026	00	EMISSÃO INICIAL	ADEMAR	ADEMAR
DATA	REVISÃO Nº	DESCRIÇÃO	DESENHO	CONFERÊNCIA

AUTENTICAÇÕES:

PROJETO ESTRUTURAL PONTE DO TIGRE (ARROIO SUTIL)

ENDEREÇO

AV BORGES DE MEDEIROS, 279

BAIRRO

CENTRO

CIDADE

DOM FELICIANO

ESTADO

RIO GRANDE DO SUL

PROPRIETÁRIO:

PREFEITURA MUNICIPAL DE DOM FELICIANO

CPF / CNPJ: 88.601.943/0001-10

RESPONSÁVEL TÉCNICO

ENG. CIVIL ADEMAR OLIVEIRA

CREA: RS 212.886

TÍTULO DO PROJETO

PLANIALTIMÉTRICO

ESCALA

INDICADA

FOLHA

TOP_01

DESENHADO POR: ABO

FOEN: 051 98266-2222

engenheiroademar@gmail.com